


- Einfachsteckdose Höhe Mitte 30 cm über OKFF
wenn nicht anders angegeben
- Doppelsteckdose Höhe Mitte 30 cm über OKFF
wenn nicht anders angegeben
- Pendelleuchte, Deckenleuchte
- Wandleuchte: Höhe wird später bestimmt
- Lichtschienensystem mit Einspeisung
- Schaltenelement Höhe Mitte 1,08 m über OKFF
wenn nicht anders angegeben
- Wechselschaltenelement Höhe Mitte 1,08 m über
OKFF
wenn nicht anders angegeben

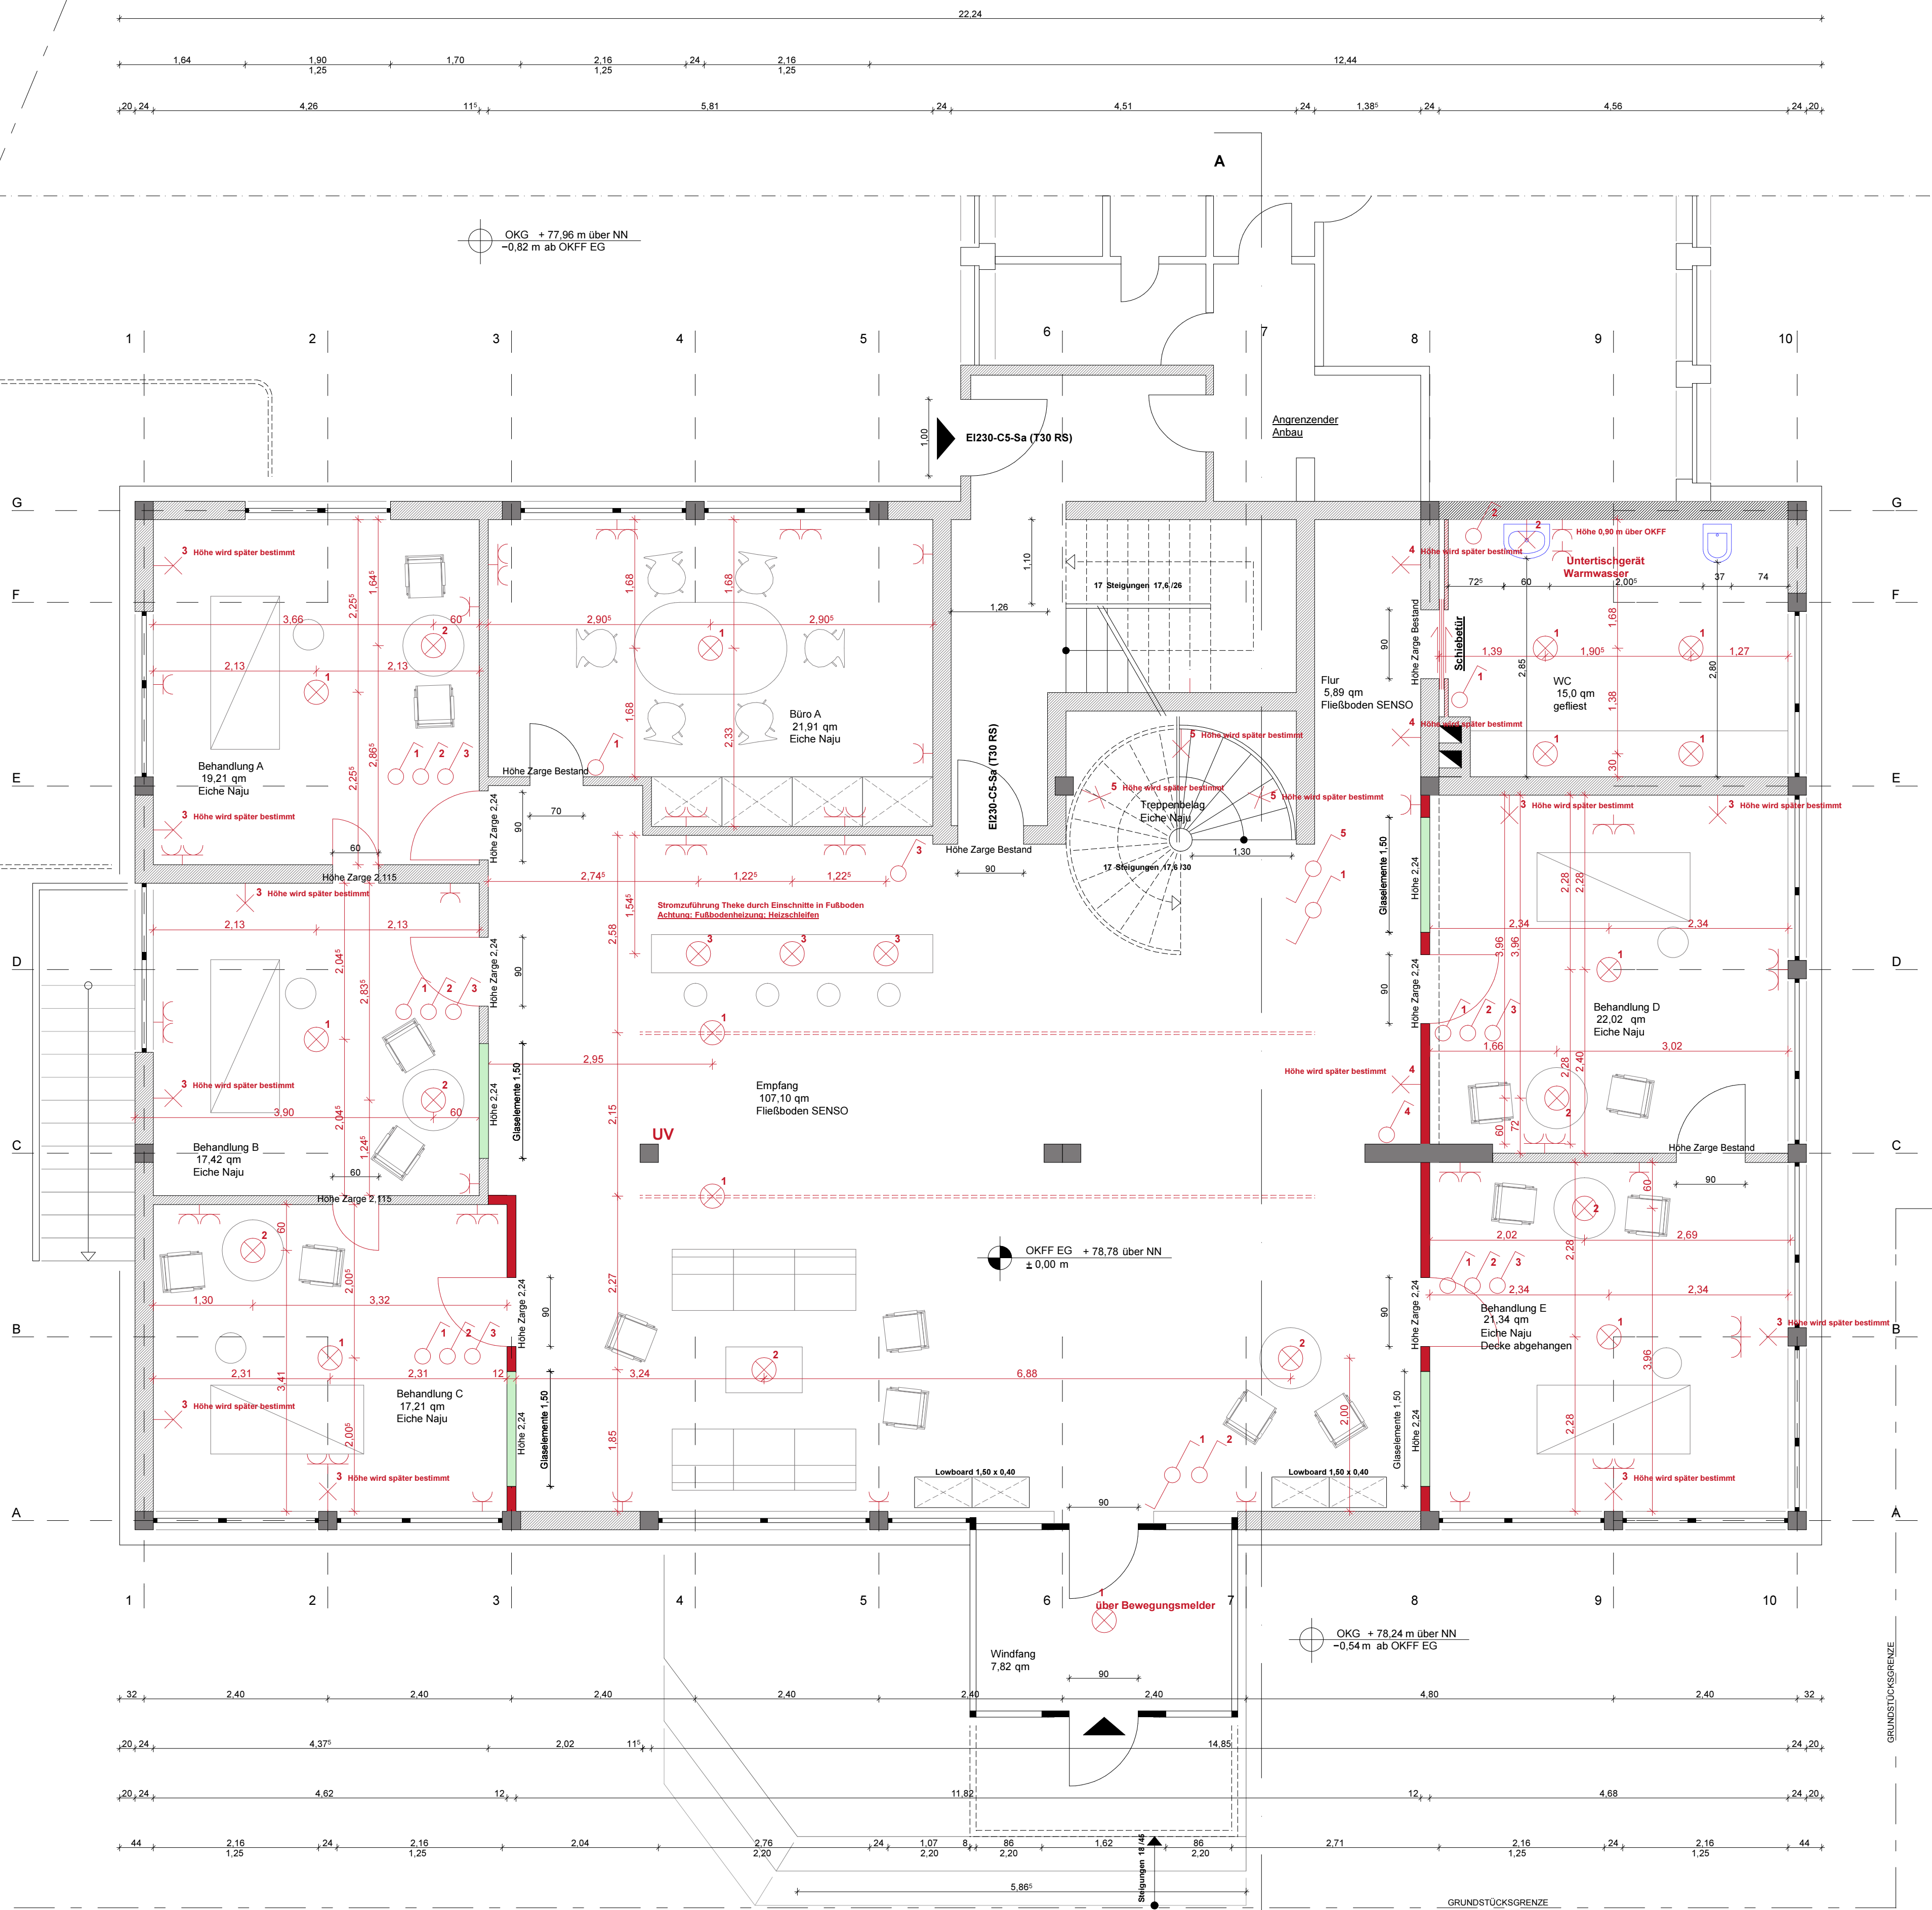

Grundriss Erdgeschoss

Maßstab 1:50