

BVH CHIROTIME

Umnutzung von Büros zu einer
Heilpraktikerpraxis mit Schwerpunkt für
Chiropraktik

Genehmigungsplanung

Gemarkung: Leichlingen
Flur: 60
Flurstück: 868



Bauherrschaft

Entwurfsverfasser
Planungsbüro
für Innenarchitektur

Bernd Schüller
Dipl.- Ing. FH
Innenarchitekt AKNW

Im Sträßchen 14
D- 40789 Monheim am Rhein

mobil: 0175 122 1895
mail@schueller-konzept.de
www.schueller-konzept.de


Erstes Obergeschoss

Plan-Nummer: C- 2.002
Nachtrag zur Genehmigungplanung
Grundriss Erstes Obergeschoss

Maßstab 1:100

Datum Unterschrift Bauherr

Datum Unterschrift
Architekt

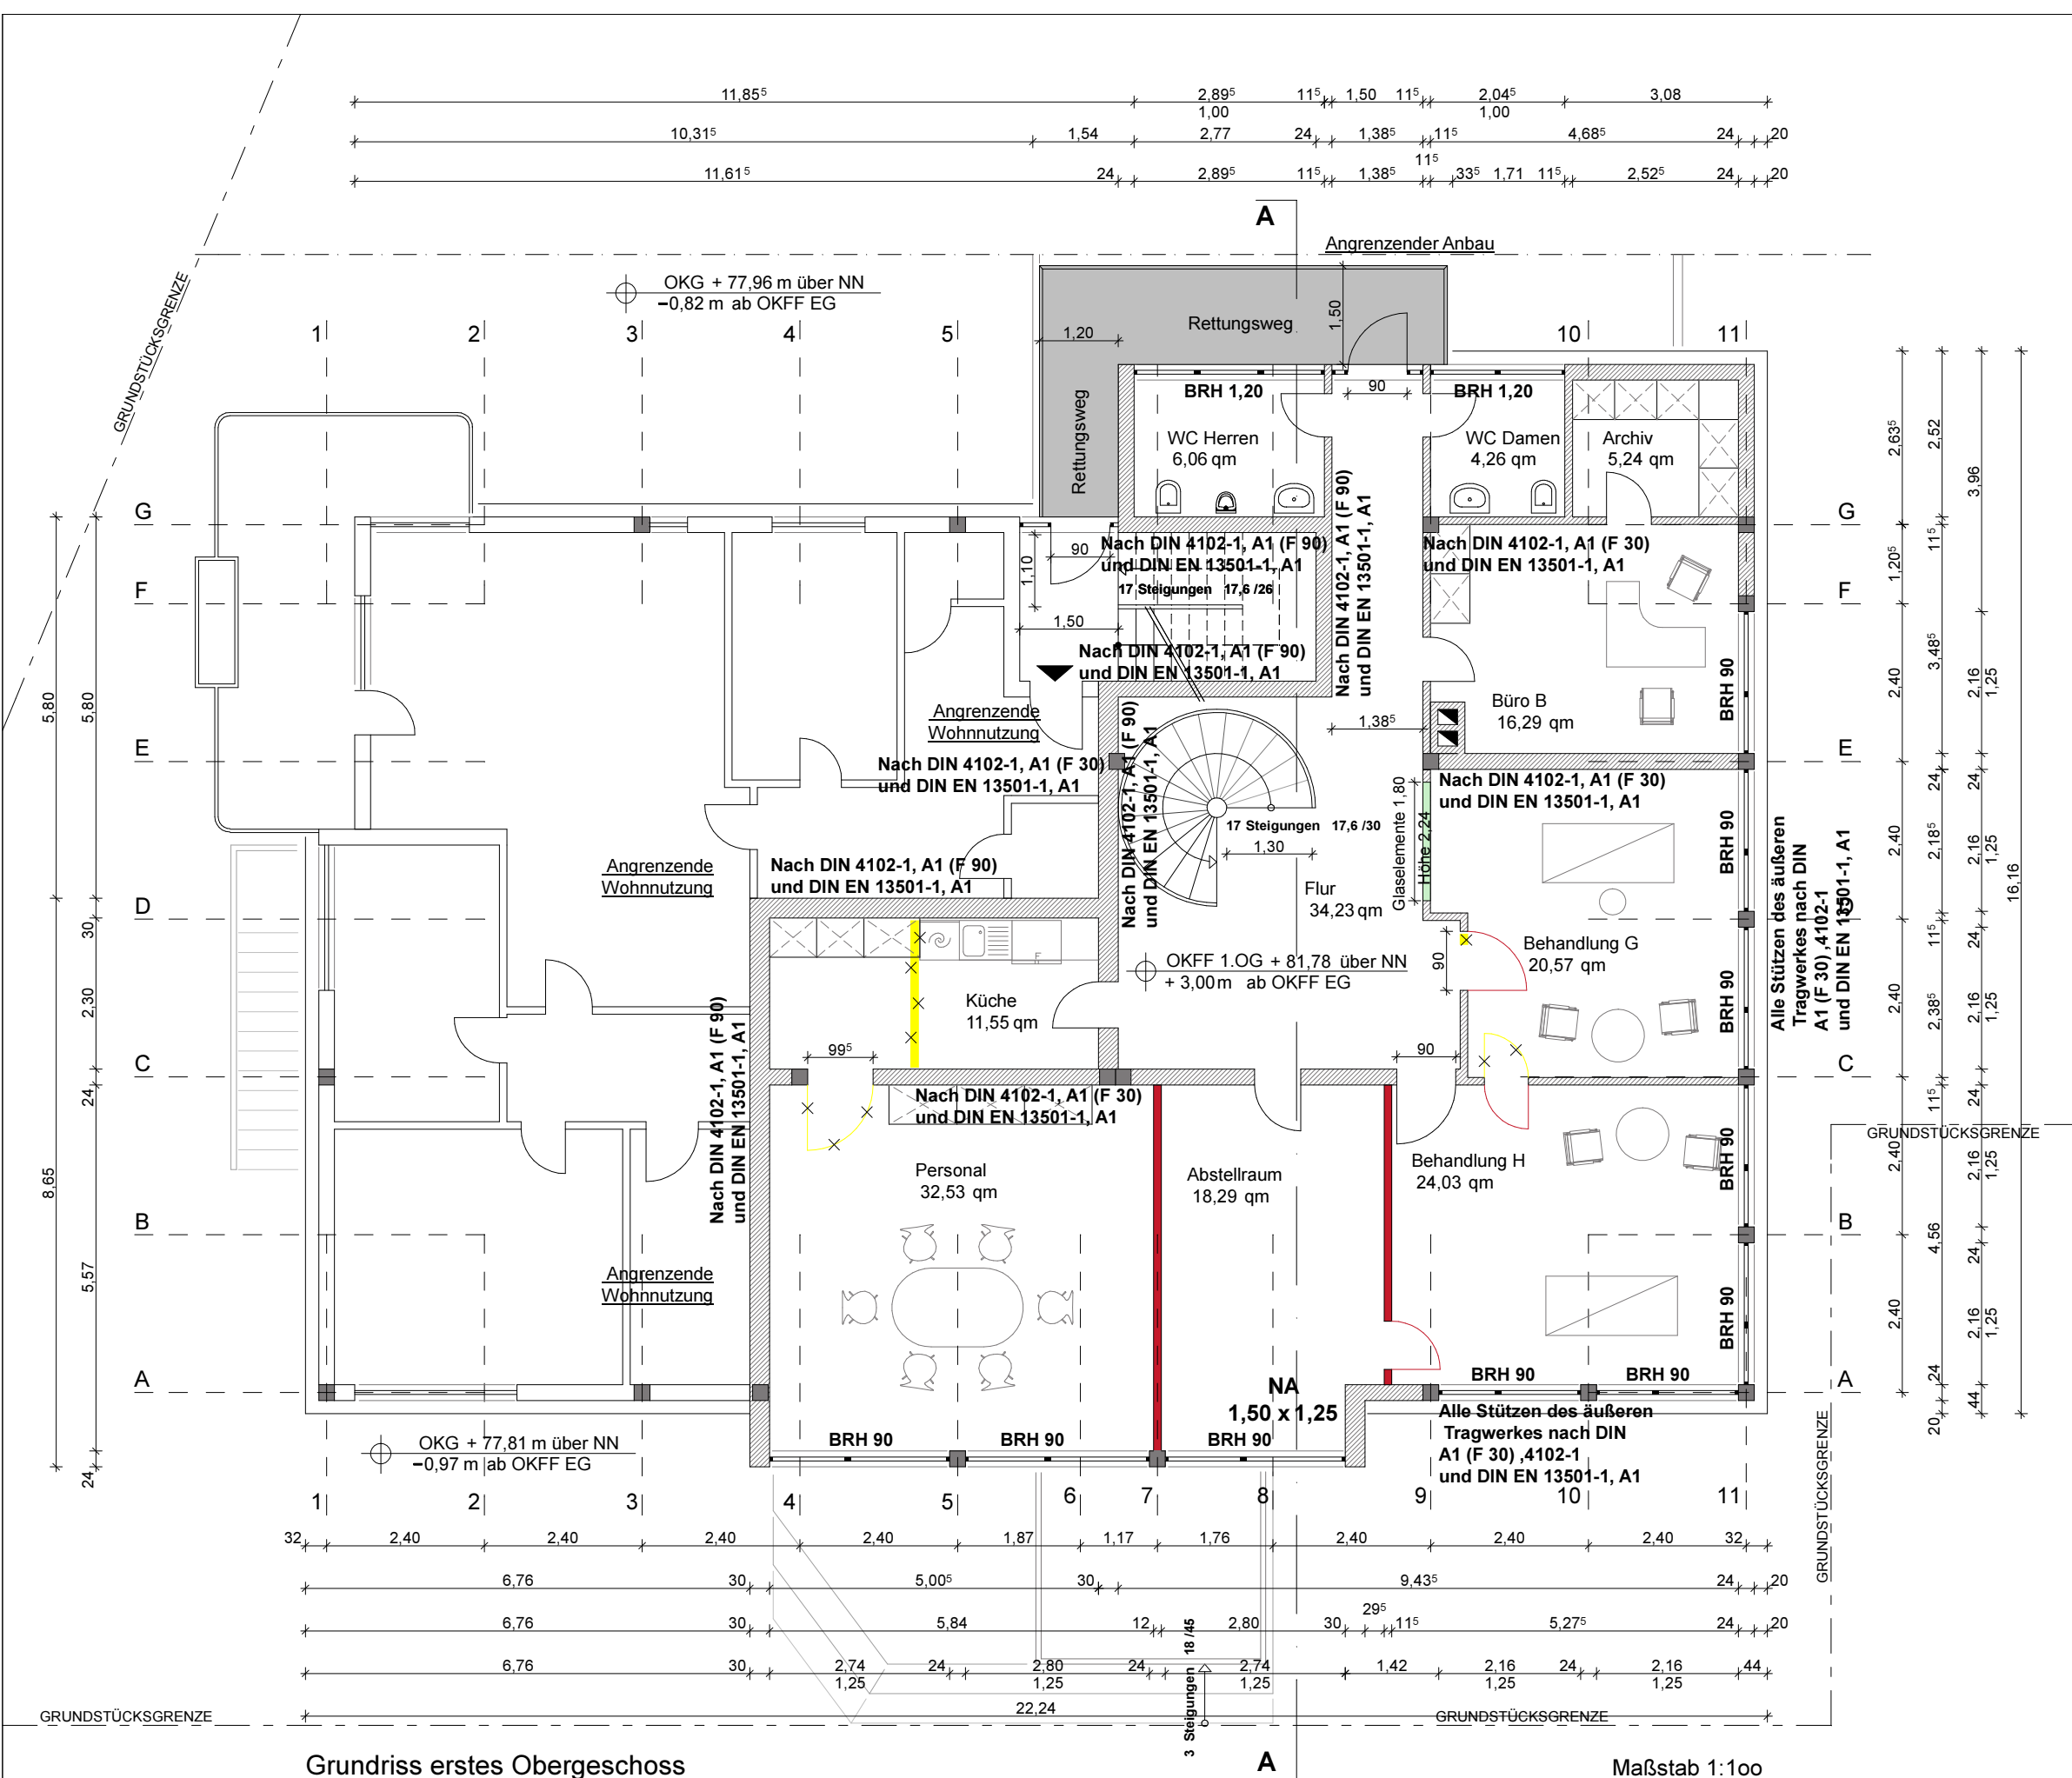

Grundriss erstes Obergeschoss

Maßstab 1:100