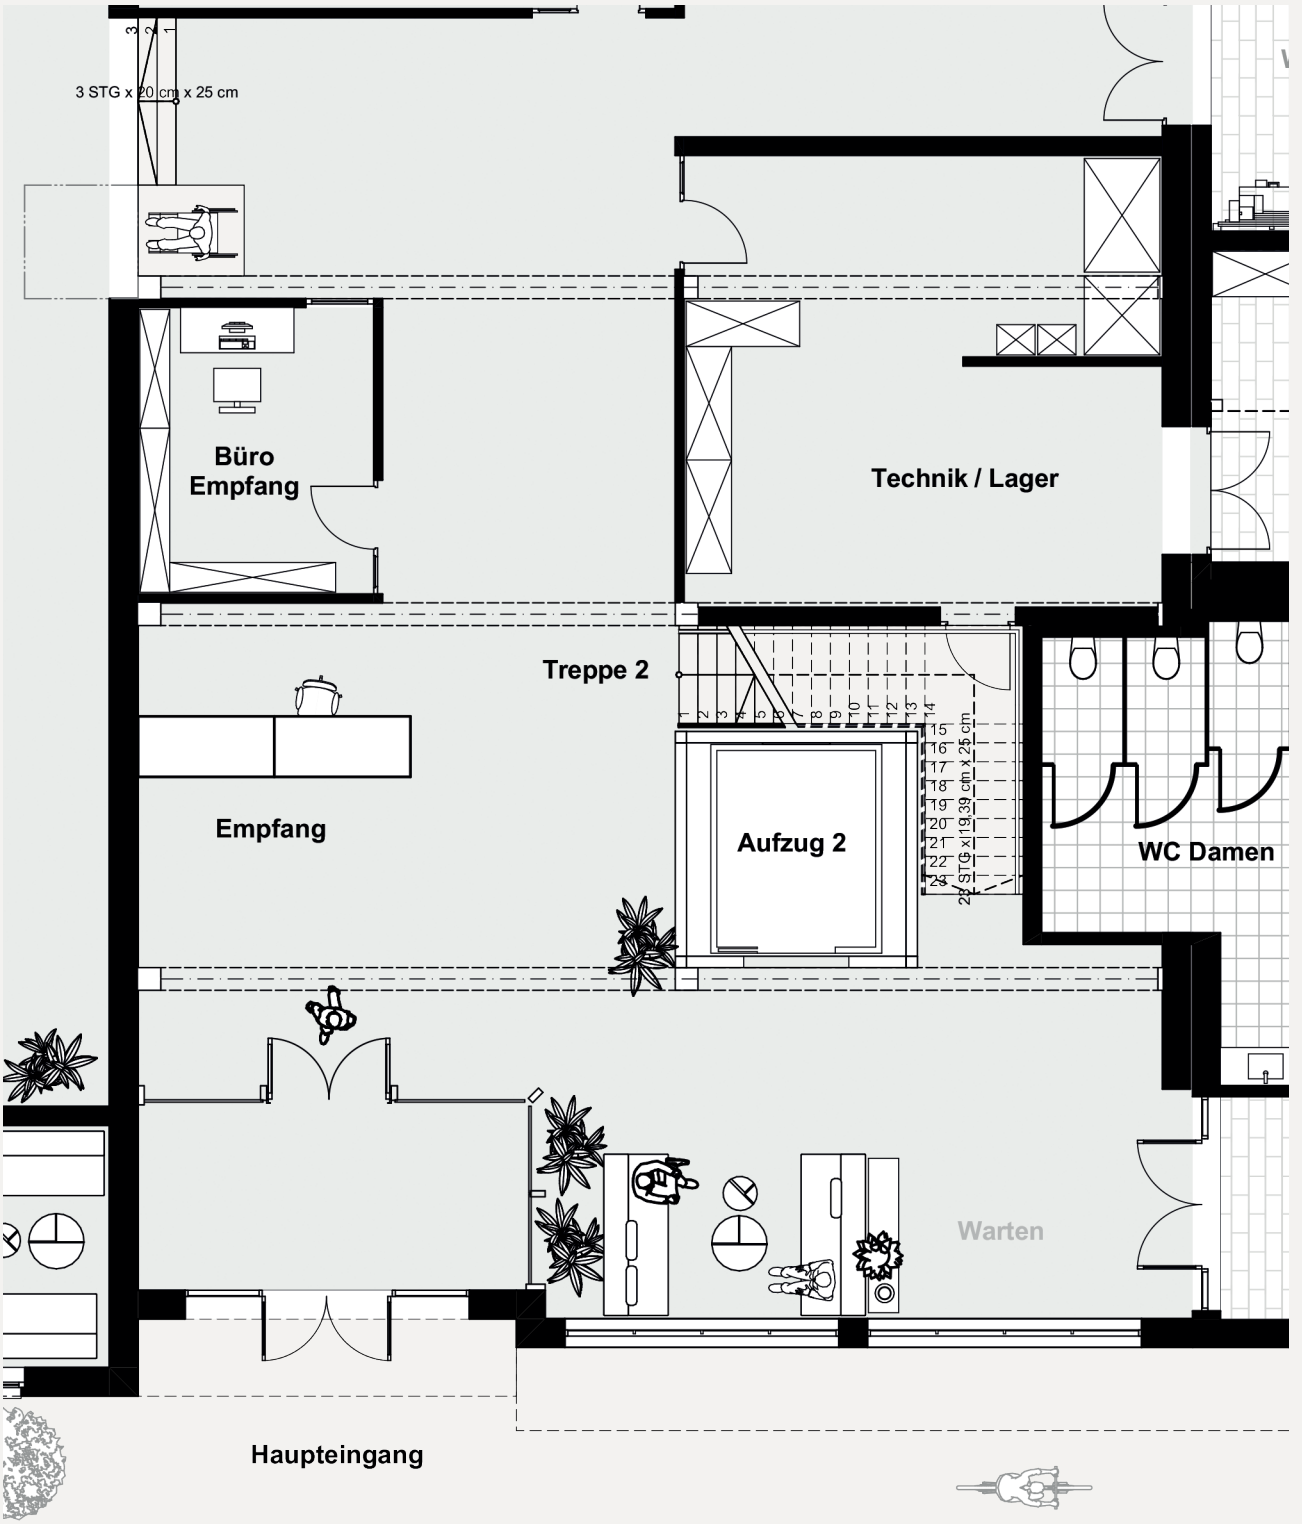

ENTWURFSPLANUNG

Abb. 117 Grundriss EG - Möbliert - Ausschnitt Haupteingang M 1:100

GRUNDRISS - ERDGESCHOSS - MÖBLIERT - M 1:100