




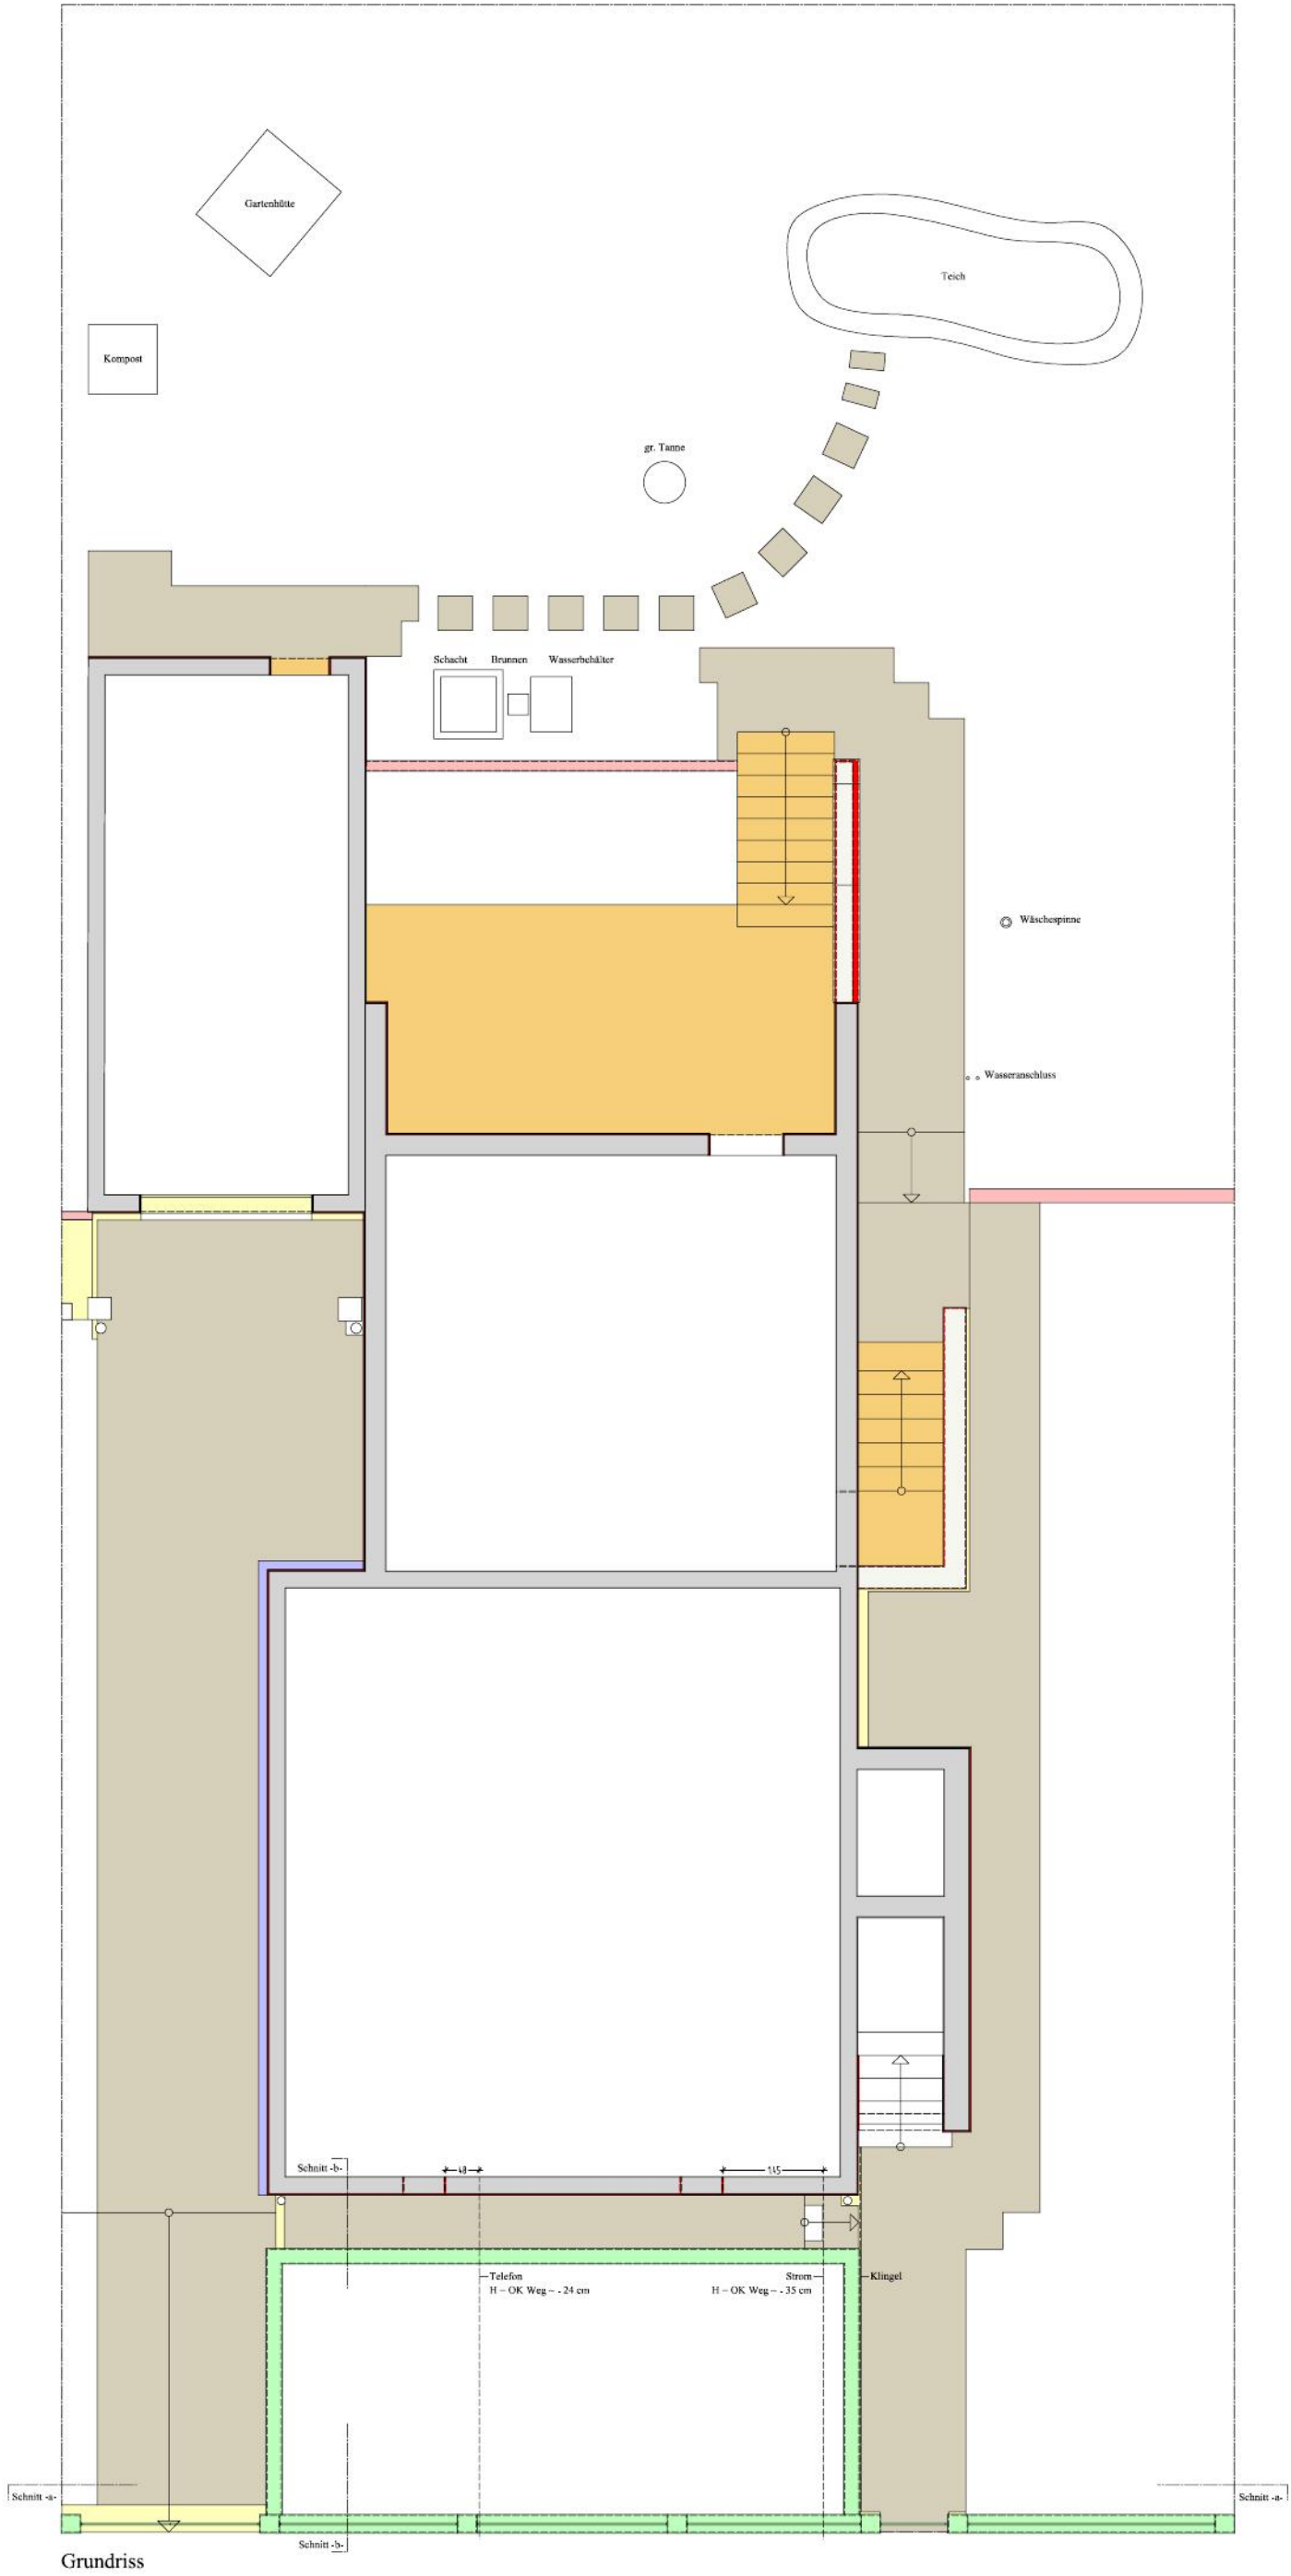

Freiflächen :	
	Abbruch Zaun, Stahl / Holz : 11,60 m ²
	Abbruch Abdeckplatten Waschbeton (H = 3,3 cm) : 7,294 m ²
	Abbruch Ziegelbekleidung / Abdeckplatten Zaunmauer 21,35 m ²
	Abbruch Einfriedung, Beton inkl. Verblendung Ziegelbekleidung (B = 20 cm) : 4,50 m ² / 0,90 m ²
	Abbruch 3 Pfosten der Zaunmauer
	Abbruch Betonwerksteine : 109,47 m ²
	Masse (L x B x H) : 50 x 50 x 4,5 / 50 x 25 x 4,5
	Abbruch Beton : 3,56 m ²
	Abbruch Findlinge : 1,32 m ²
	Abbruch Wände, Beton / MW : 0,54 m ²
Gebäude :	
	Bestand
	Abbruch Verblendung Sockel, Ziegelbekleidungen : 32,32 m ²
	Abbruch Abdeckplatten, Waschbeton (H = 3,3 cm) : 3,1 m ²
	Abbruch keramische Fliesen : 5,81 m ² / Betonwerksteinplatten : 20,95 m ² / 9 Winkelstufen

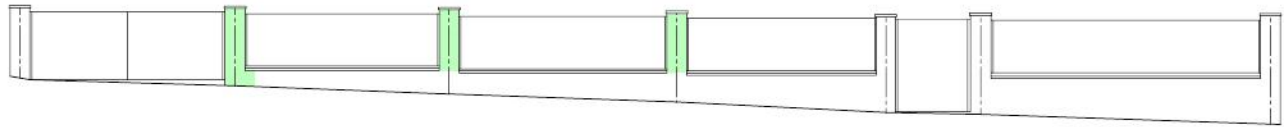

Ansicht Straße

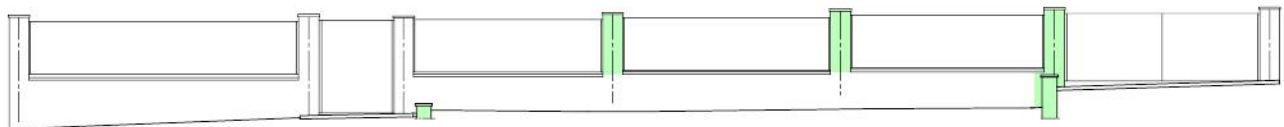

Ansicht Garten / Schnitt -a-



Schnitt -b-