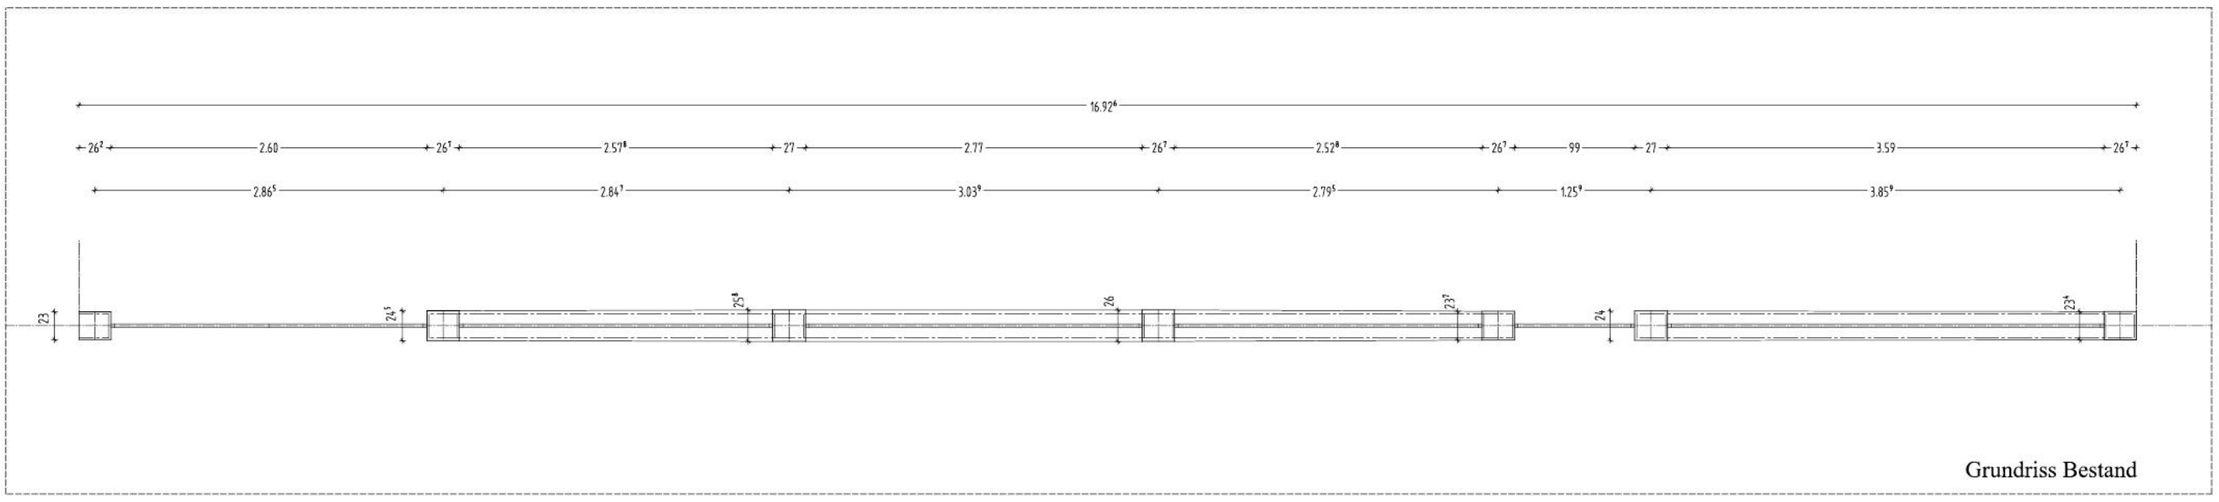

Grundriss Bestand

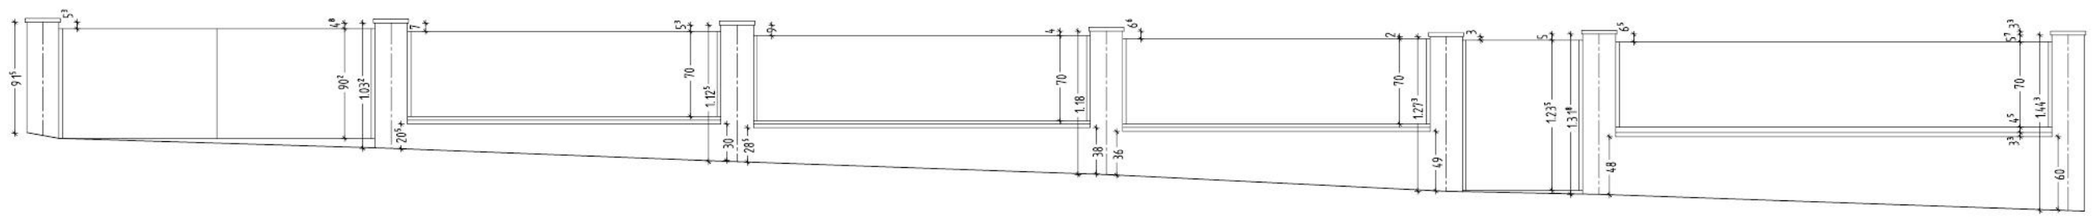

Ansicht Straße Bestand

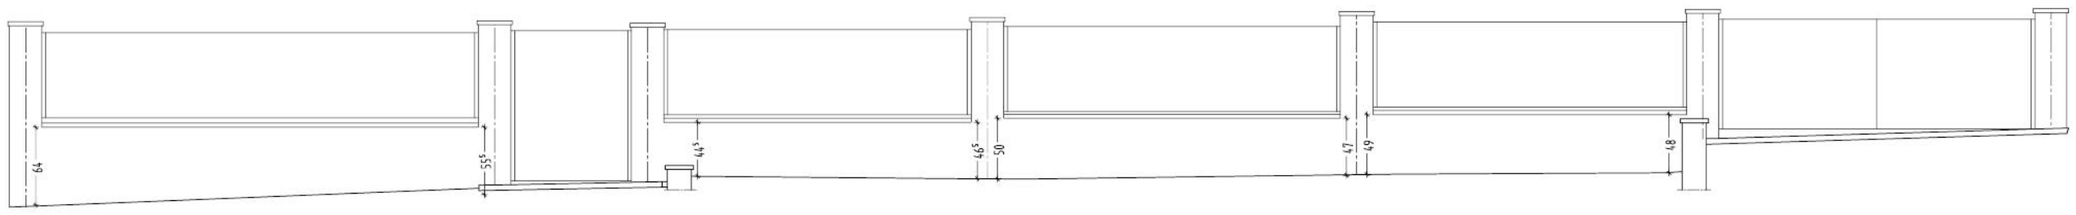

Ansicht Garten / Schnitt -a- Bestand

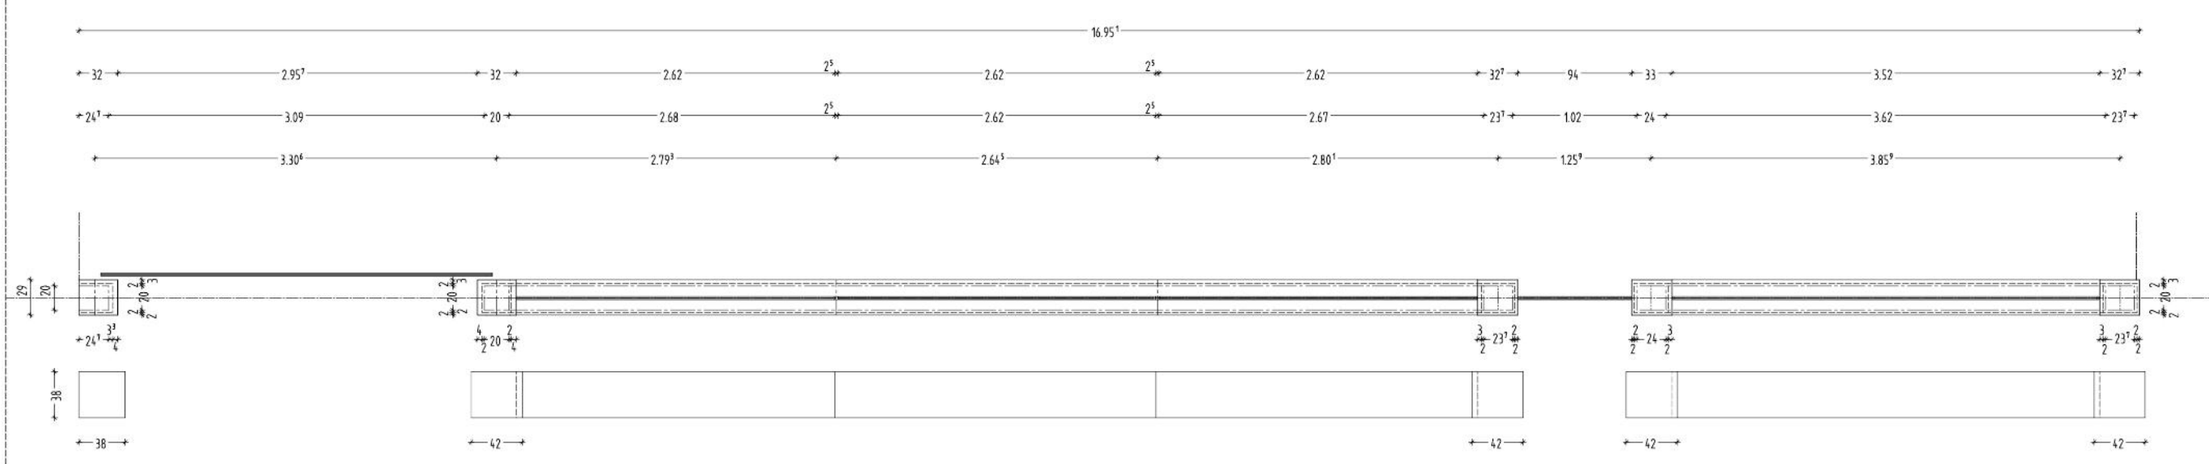

Grundriss Neu

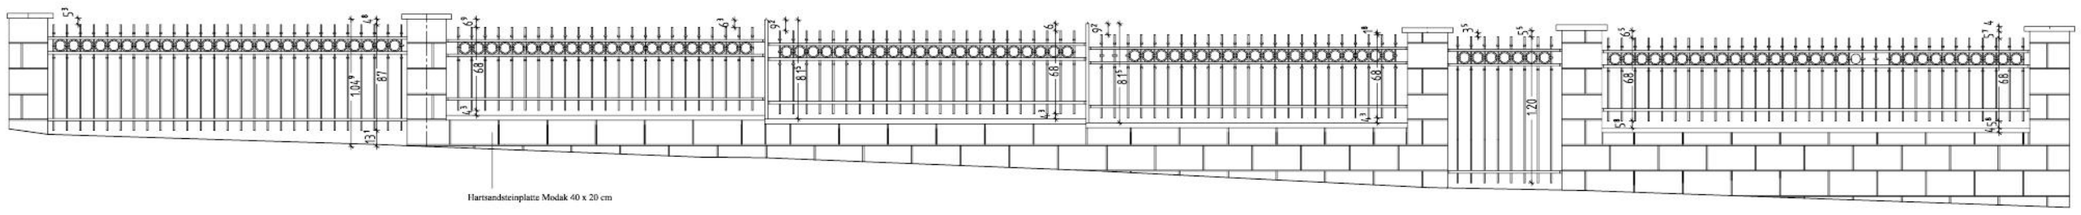

Ansicht Straße Neu

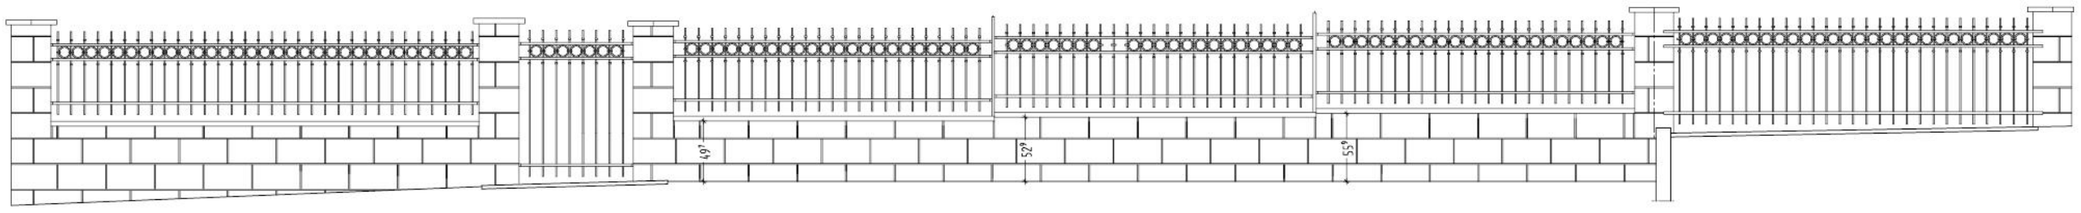

Ansicht Garten / Schnitt -a- Neu