
2

Grundriss EG

1:100

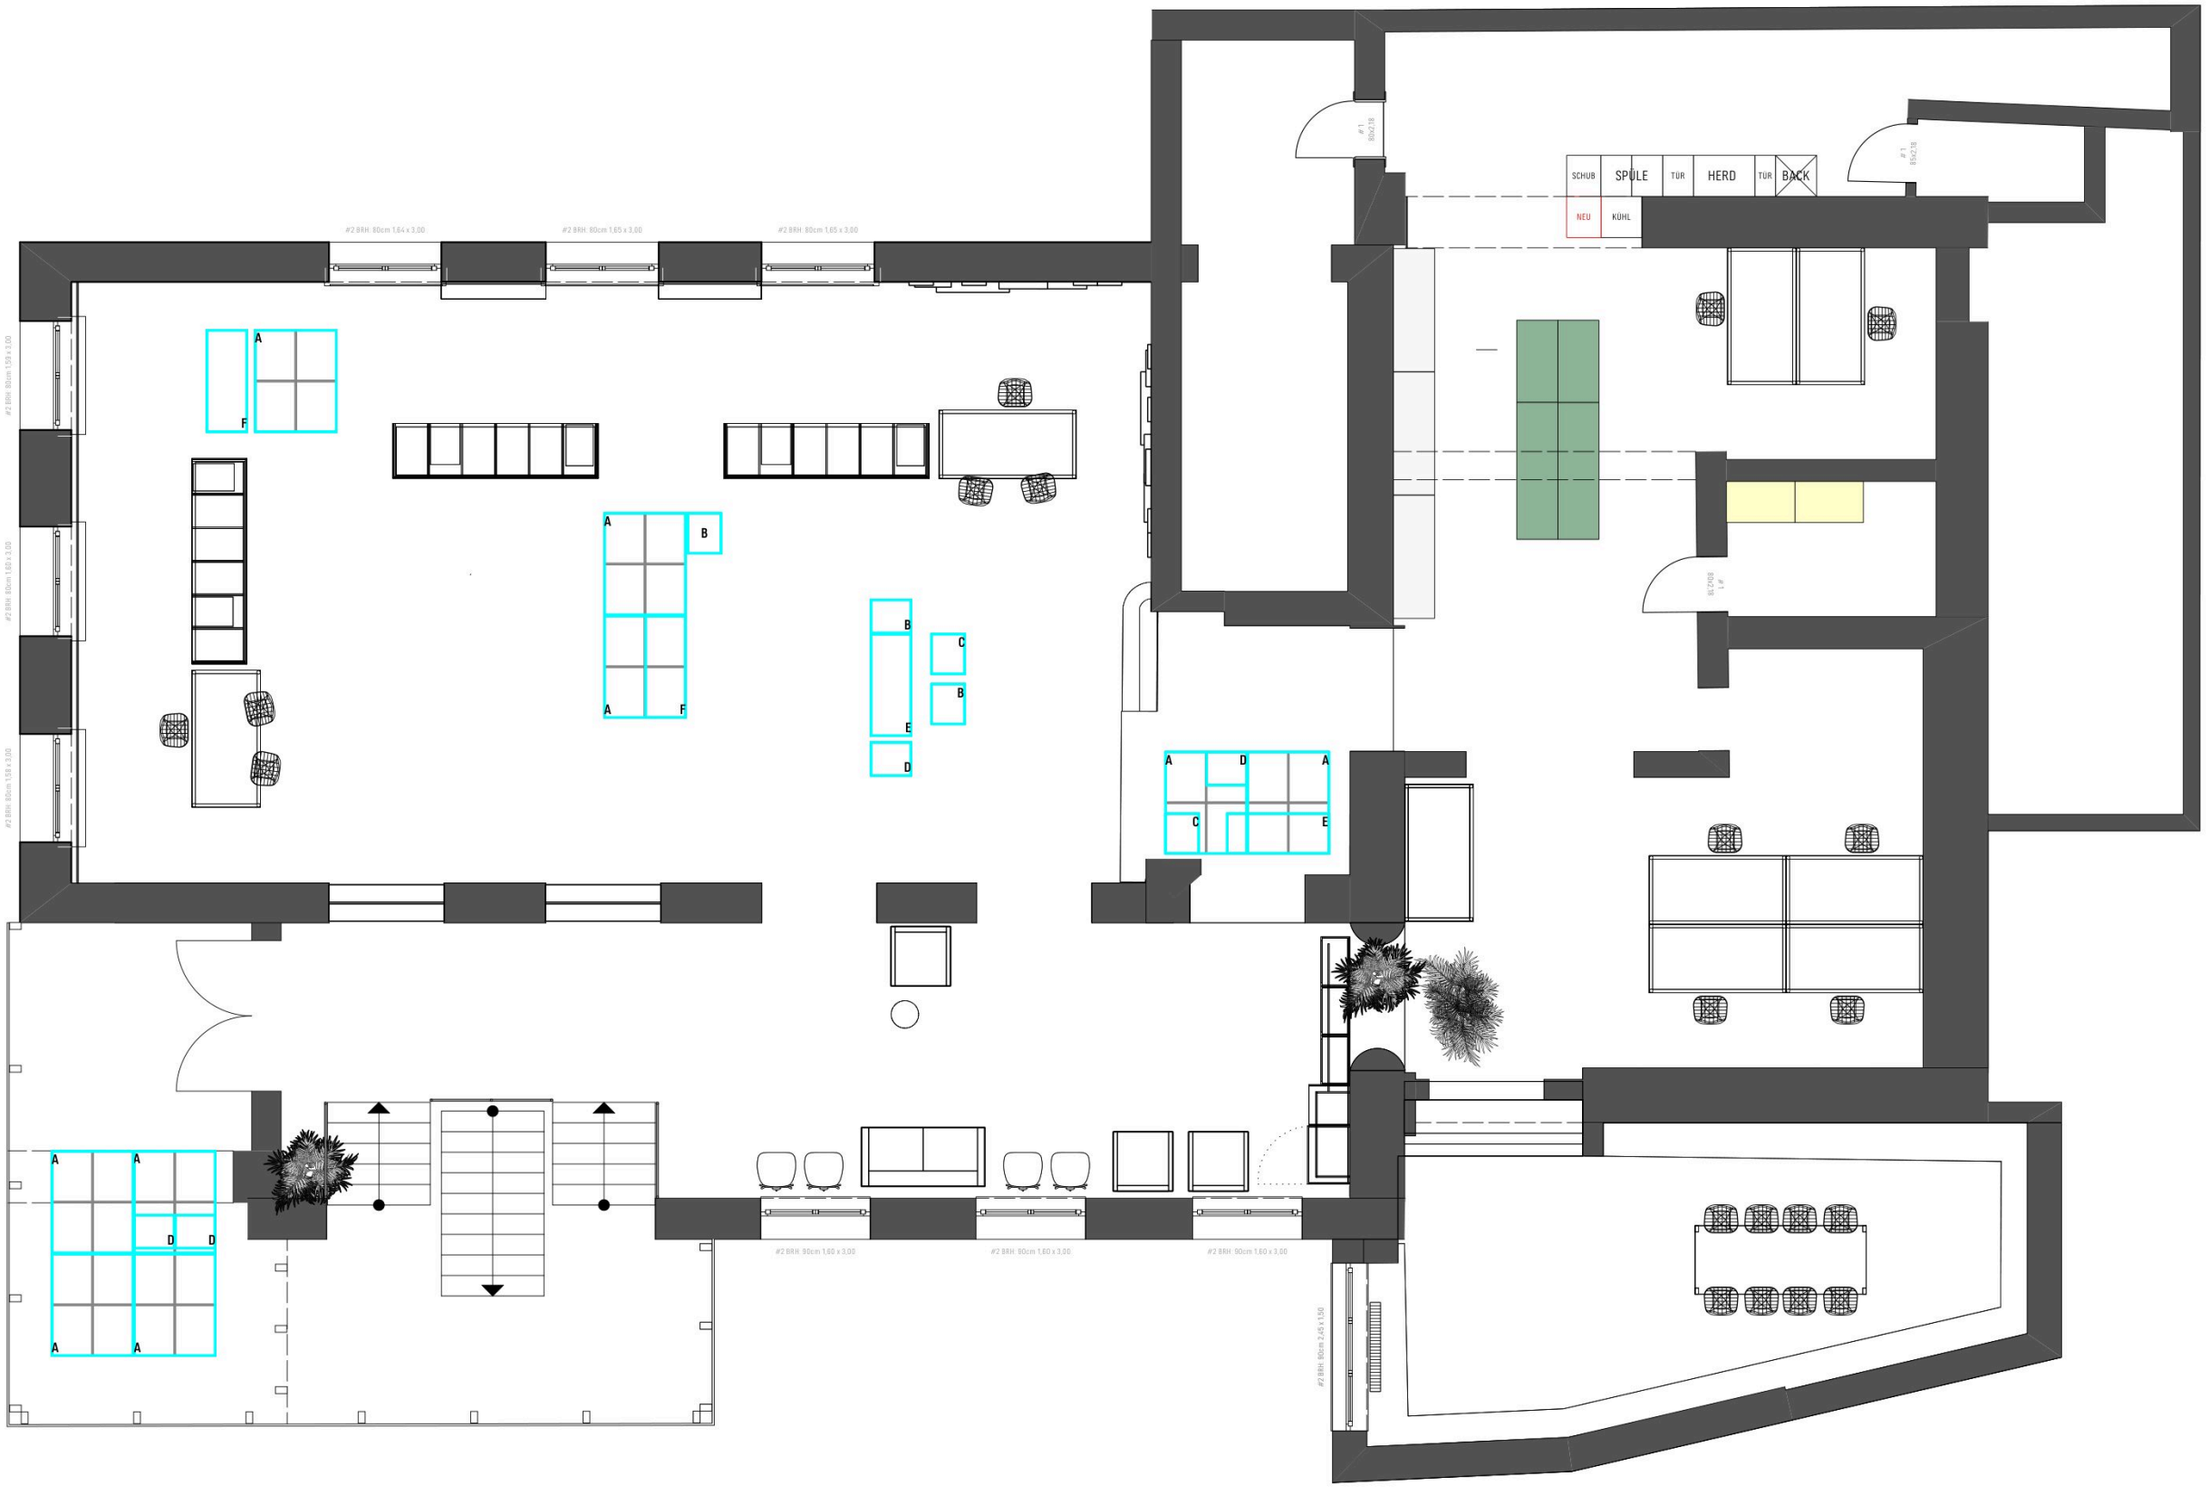

PLANSTAND - 16.08.23