

Umnutzung von Büros zu einer Heilpraktikerpraxis mit Schwerpunkt für Chiropraktik

Gemarkung: Leichlingen
Flur: 60
Flurstück: 868

Schnitt A - A
Planungsbüro
für Innenarchitektur

Bernd Schüller
Dipl.- Ing. FH
Innenarchitekt AKNW

Im Sträßchen 14
D- 40789 Monheim am Rhein

mobil: 0175 122 1895
 mail@schueller-konzept.de
 www.schueller-konzept.de


Schnitt A - A

Plan-Nummer: C- 1.003
Nachtrag zur Genehmigungsplanung
Schnitt A - A

Maßstab 1:100

Datum Unterschrift Bauherr

Datum	Unterschrift Architekt
-------	---------------------------

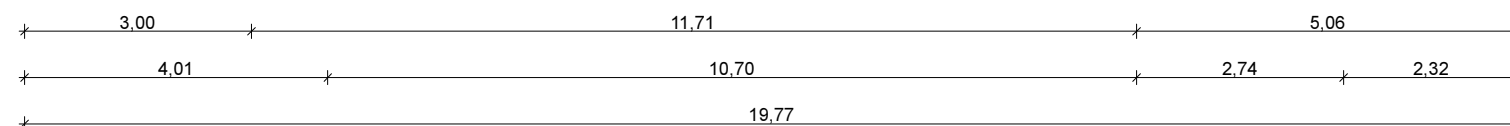

Schnitt A - A

Maßstab 1:100