


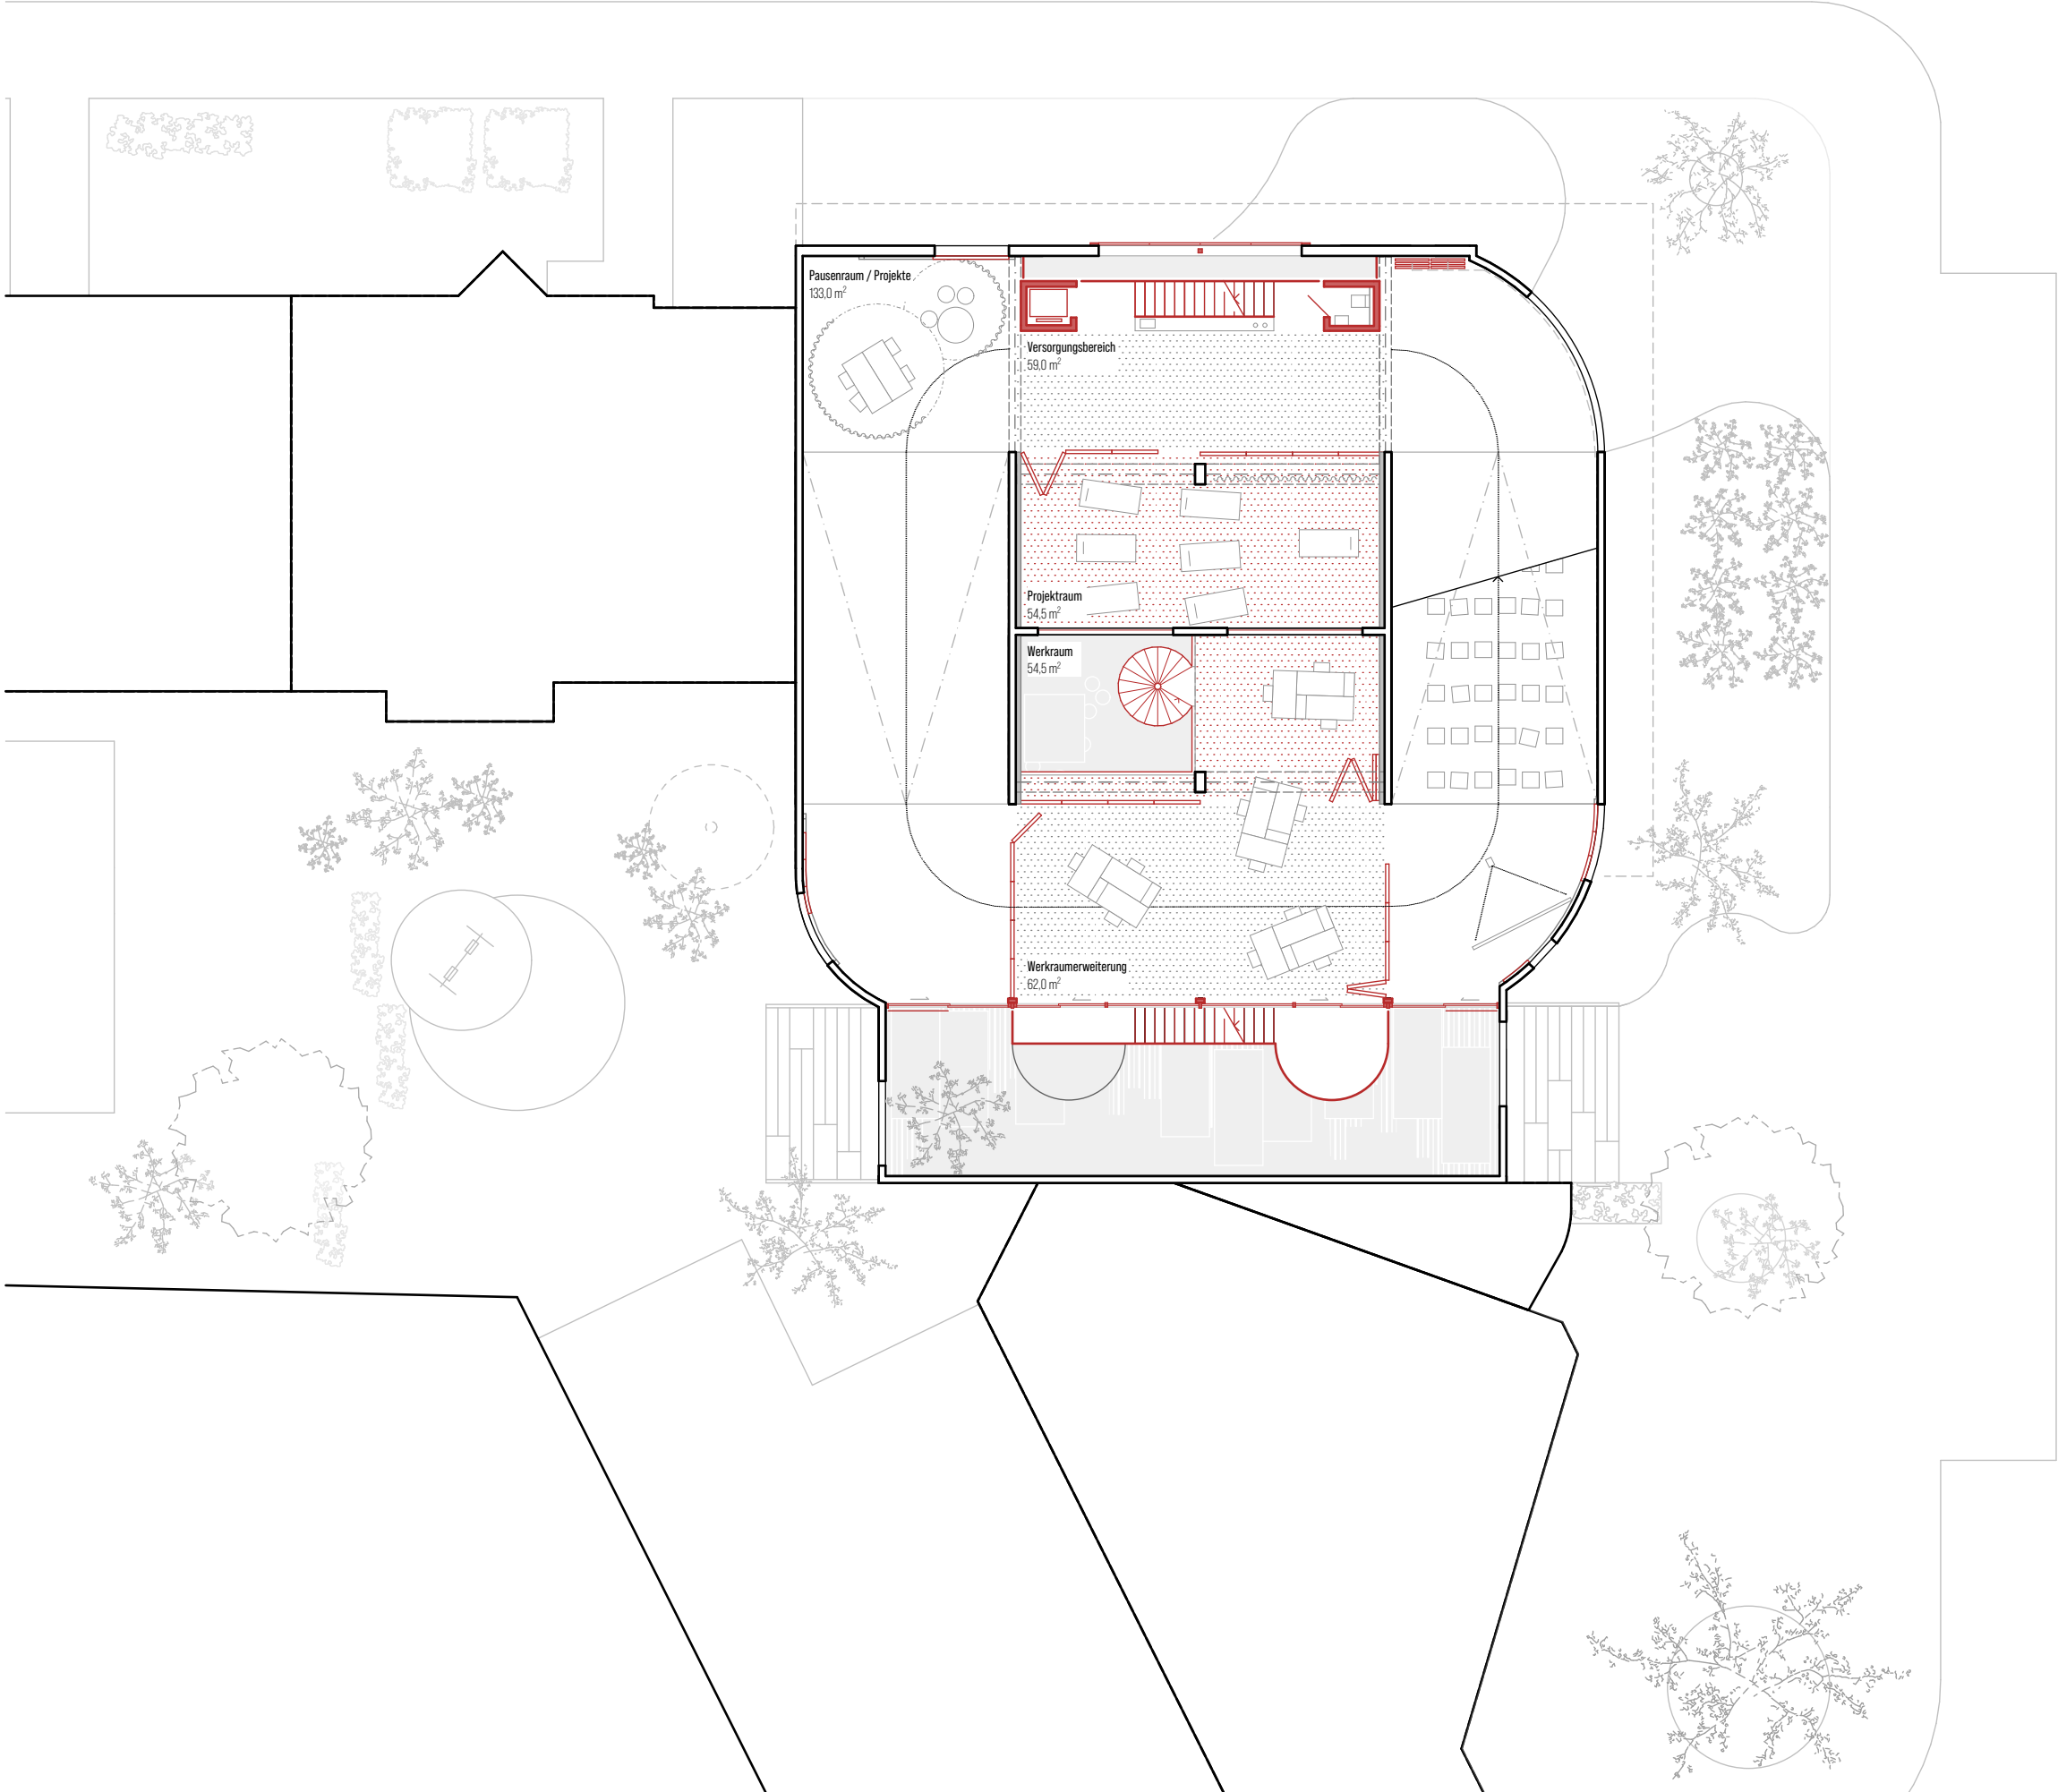

Grundriss 2. Obergeschoss
1:200