


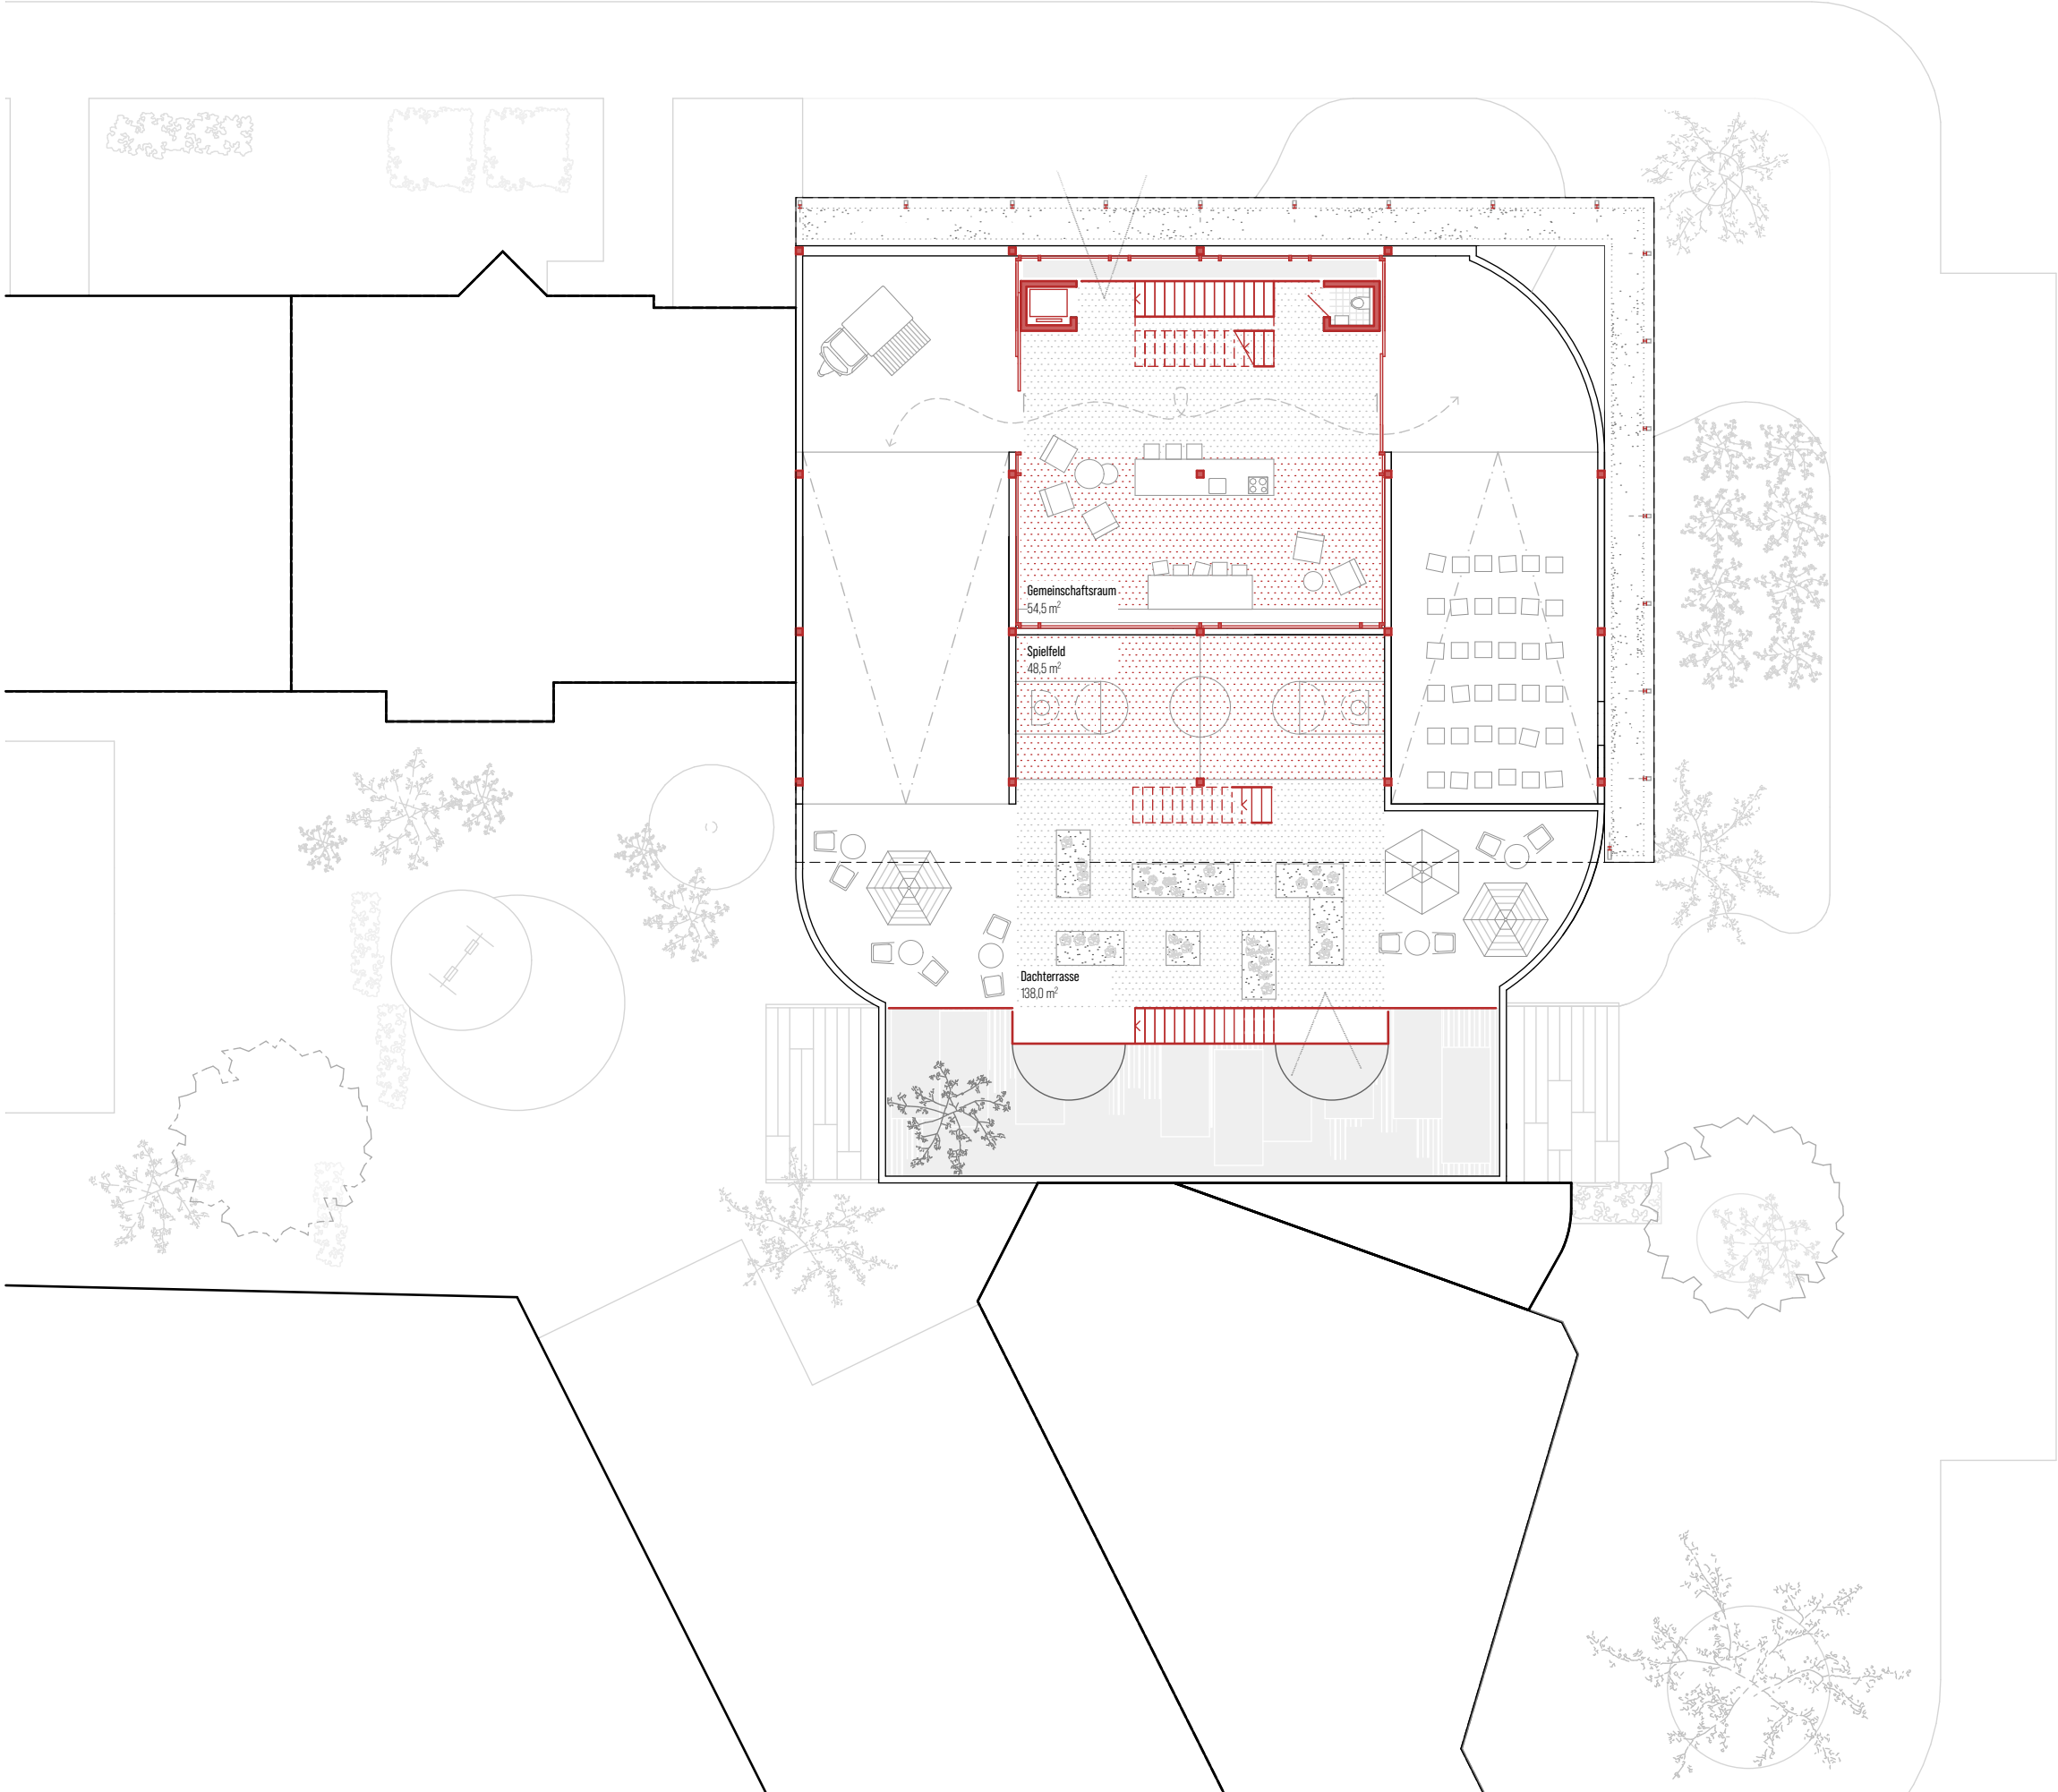

Grundriss 3. Obergeschoss
1:200