



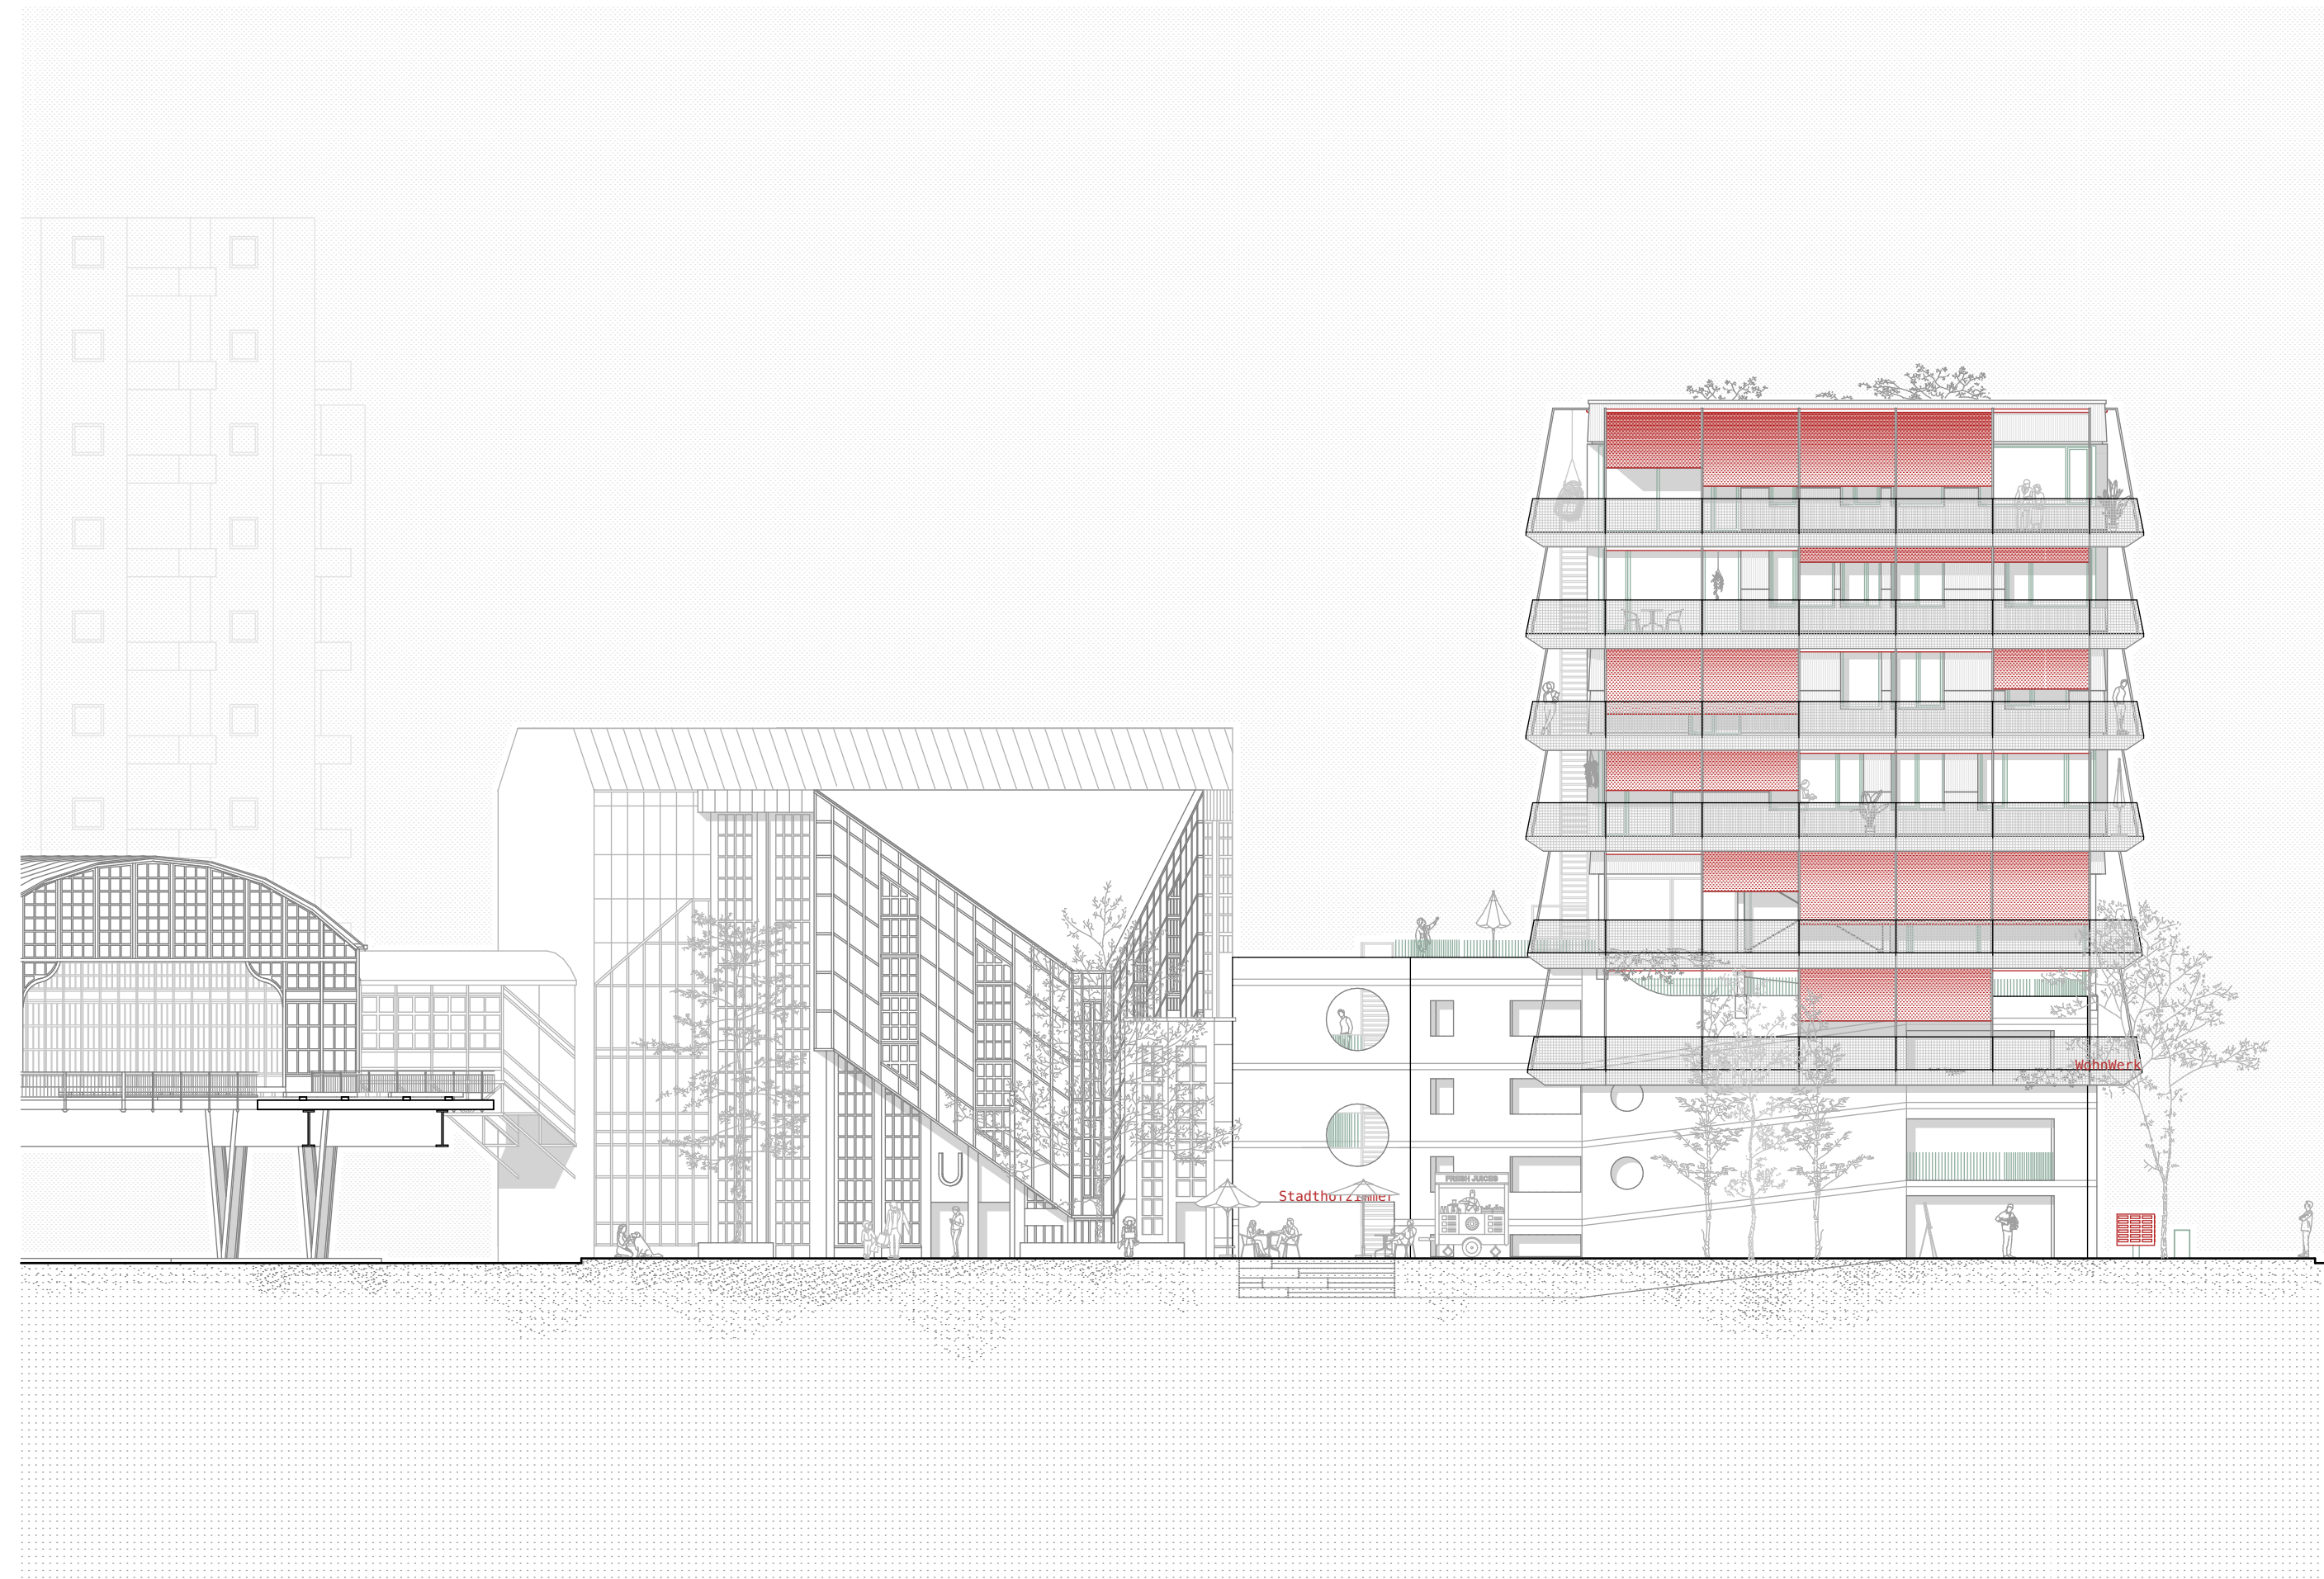

Ansicht Nord
1:200

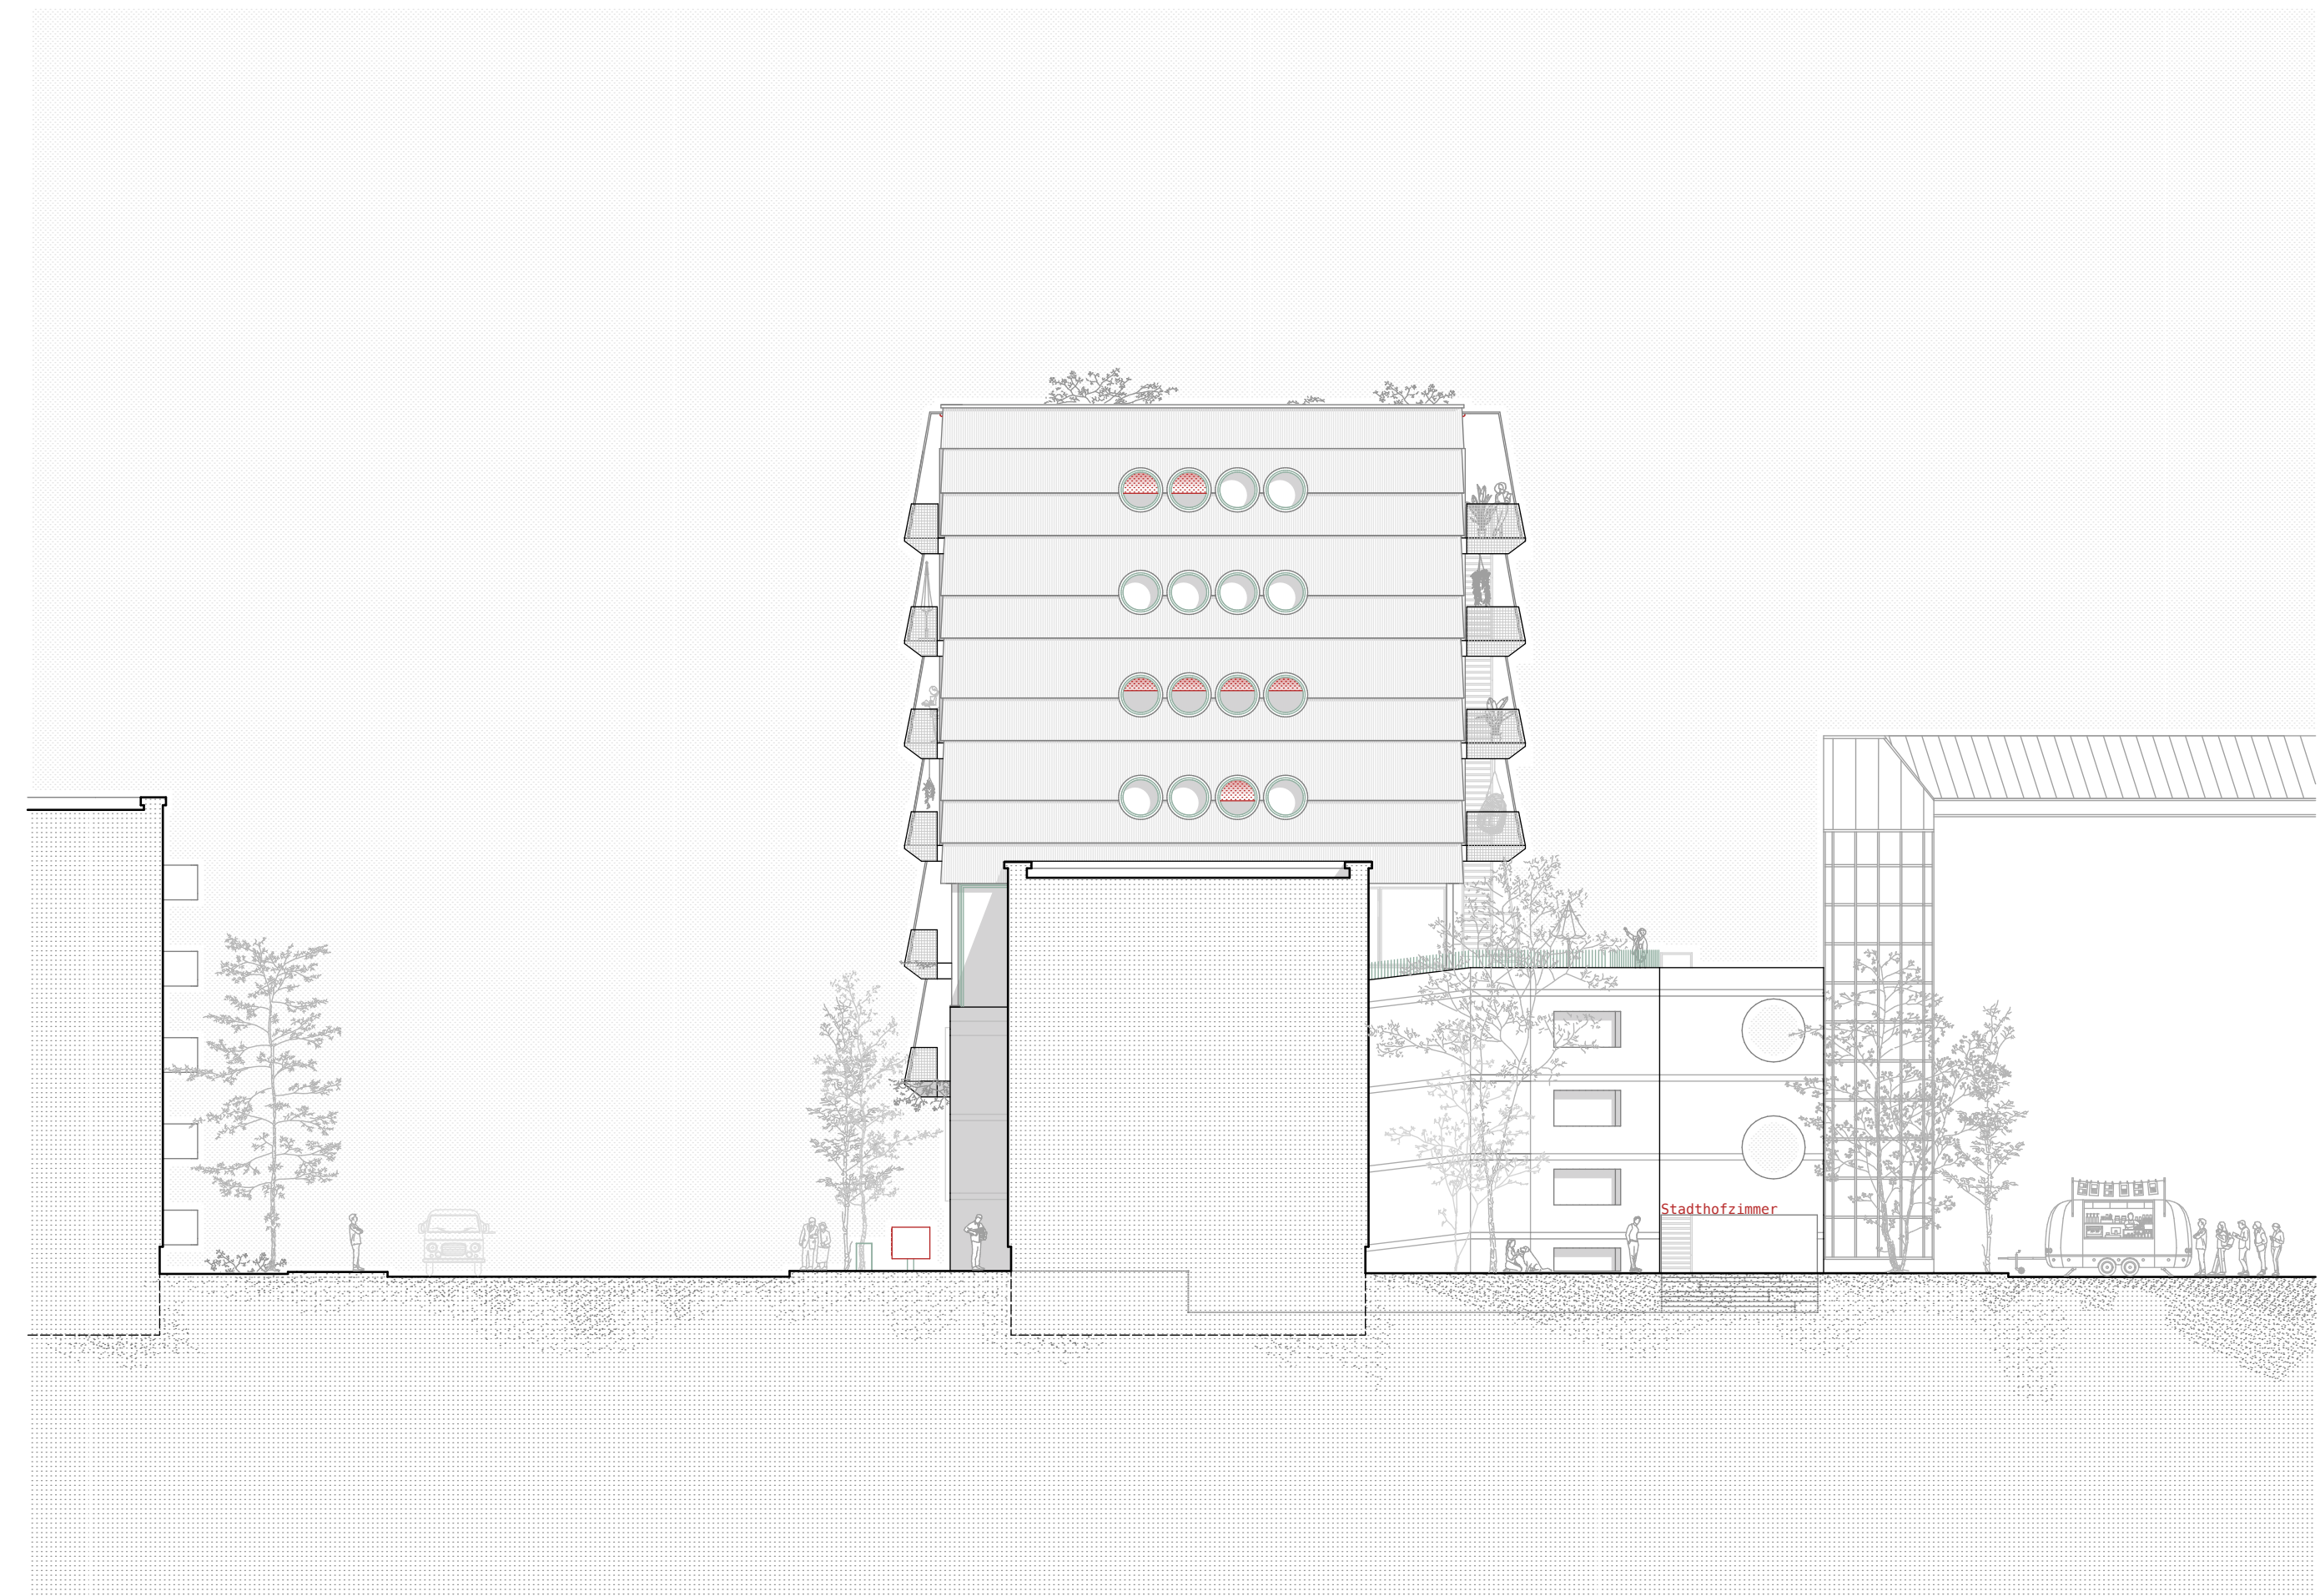

Ansicht Ost
1:200



Ansicht West
1:200