heinlewischer

Februar 2025

Festspielhaus Hellerau – Europäisches Zentrum der Künste, Dresden
Umbau und Sanierung Flügel Ost
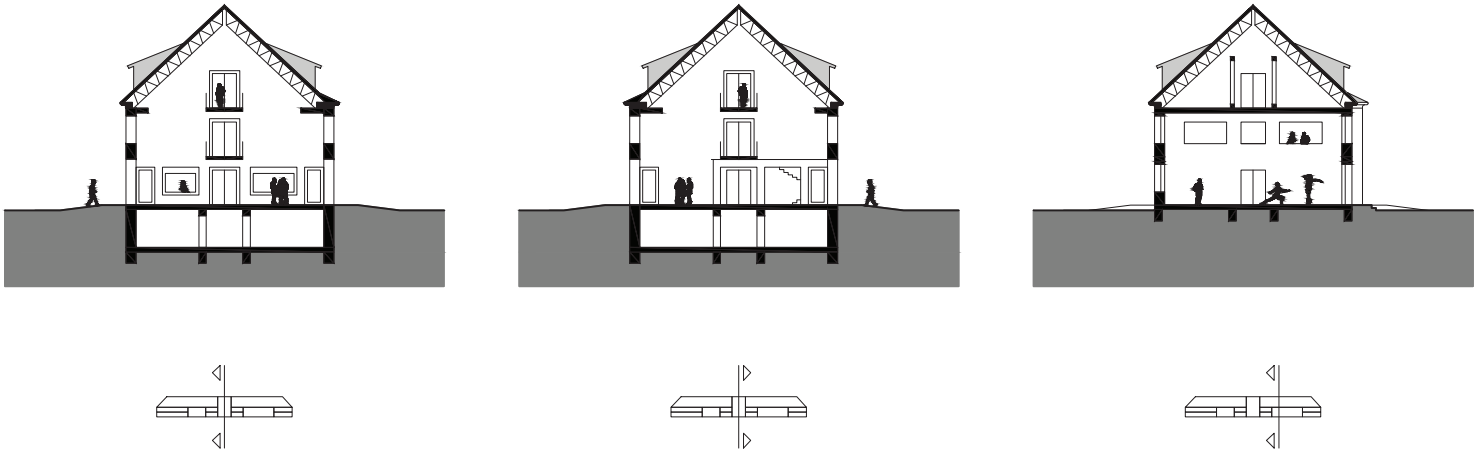
Querschnitt Foyer nach Nord M 1:500
Querschnitt Foyer nach Süd M 1:500
Querschnitt Studiobühne nach Nord M 1:500