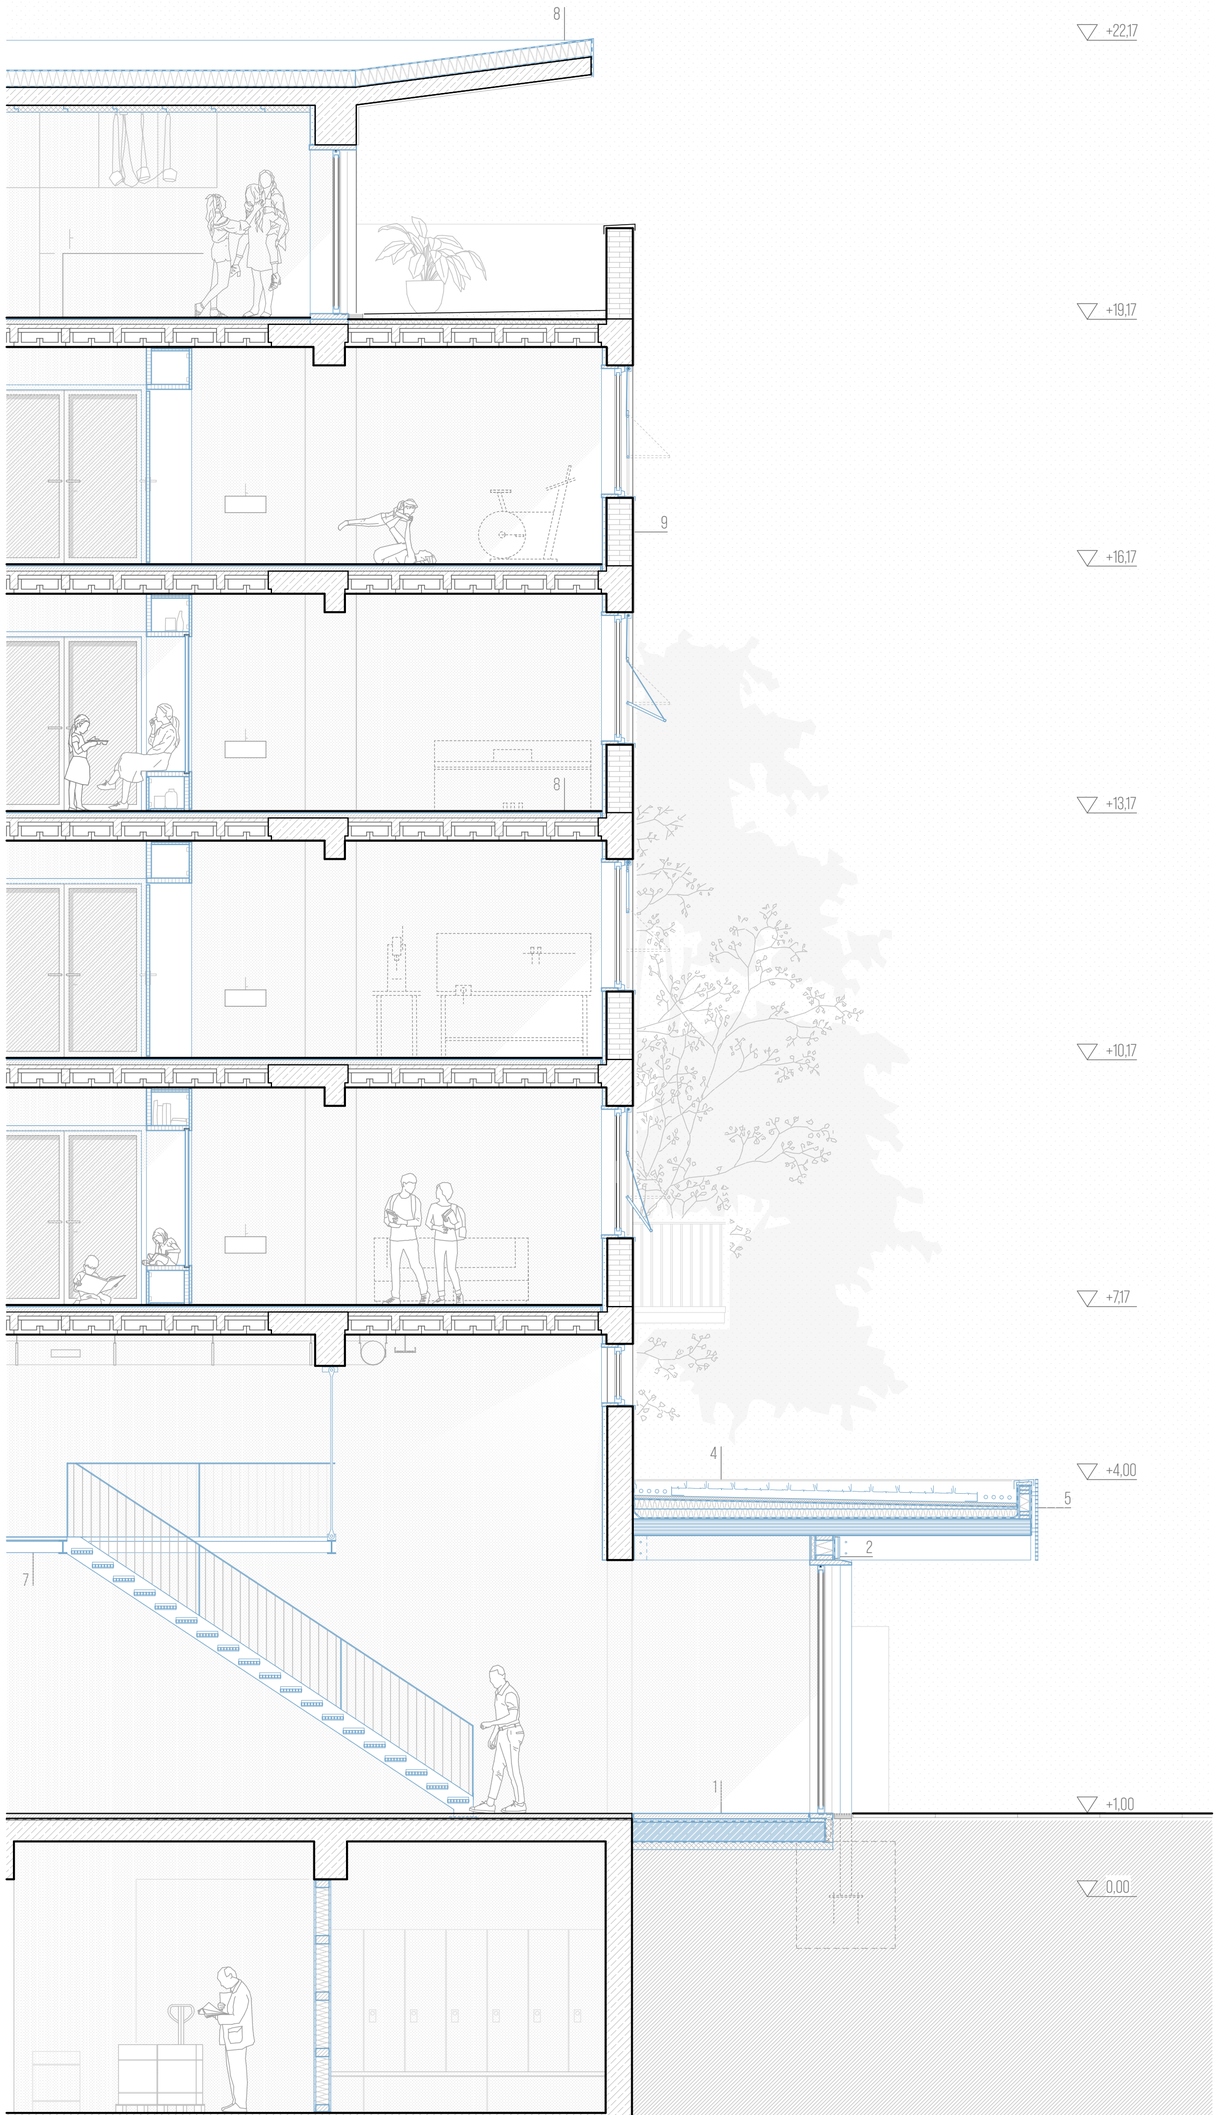

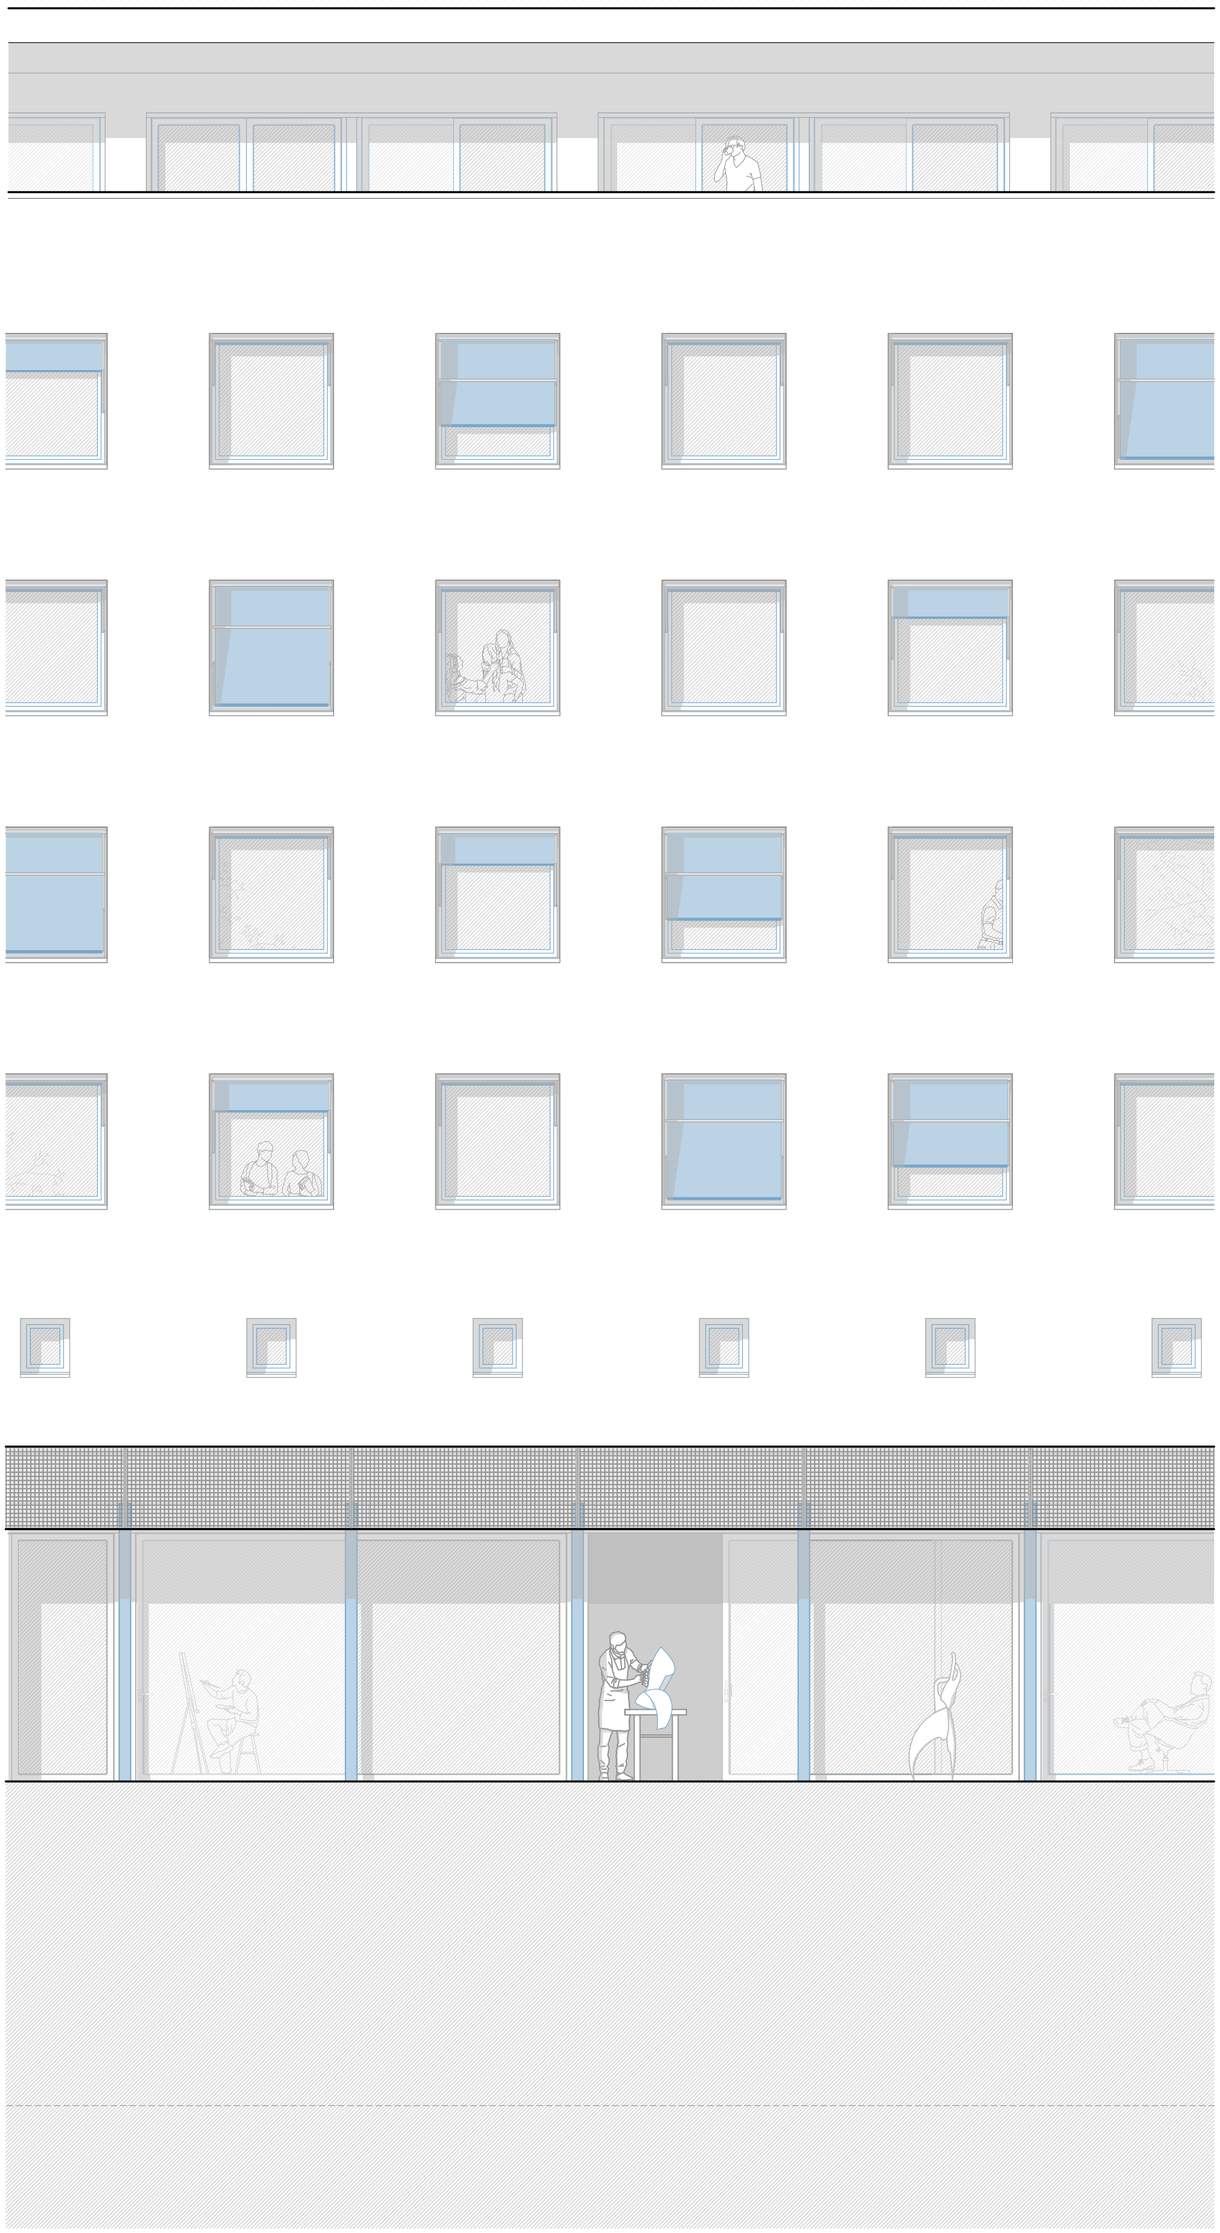

1
Bodenaufbau Anbau

Heizestrich 65mm
Trennlage
Trittschalldämmplatte 30mm
Dampfbremse
Stahlbetondecke 250mm
PE-Folie 2-lagig
Perimeterdämmung 100mm
Sauberkeitsschicht 50mm
Vlies
Grobkies 16 | 32 200mm
Vlies
Erdreich

2
Wandaufbau Anbau

Dreischichtplatte Lärche 25mm
Lattung 40 | 60mm
Fassadenbahn diffusionsoffen
OSB-Platte 15mm
Kantholz 60 | 200mm
dazwischen Wärmedämmung Holzfaser
OSB-Platte 15mm
Lattung 40 | 60mm
Dreischichtplatte 20mm

3
quadratische Hohlprofilstütze Stahl
eingespannt, 140 | 140mm

4
Dachaufbau Anbau

extensive Begrünung
Substrat 100mm
SDF-Matte 20mm
(Drain- und Filtermatte)
FPO-Folie 1,8mm
Vlies
Gefälledämmung
Grunddämmung 140mm
Bitumenschweißbahn als Dampfsperre I
Notabdichtung
Brettsperrholzdeckenelement 200mm
Holzträger Brettschichtholz 140 | 300mm

5
Attikaaufbau Anbau

Pressrost Stahl verzinkt 30mm
Luftschicht I Konsolenhalterung Rost50 mm
Fassadenbahn diffusionsoffen
OSB-Platte 15mm
Kantholz
dazwischen Wärmedämmung Holzfaser
OSB-Platte 15mm
FPO-Folie 2-lagig 1,8mm

6
Innenwand Trockenbau

OSB-Platte 15mm
Kantholz 60 | 100mm
dazwischen Wärmedämmung Holzfaser
OSB-Platte 15mm

7
Galerie

Dielen 25mm
Trägerplatte OSB
Kork-Trennlage
Hauptträger IPE180
dazwischen Nebeträger
Kantholz 60 | 180mm

8
Geschossdeckenaufbau Bestand

Dielen 25mm
Heizestrich 65mm
Trennlage 200mm
Menzeldecke 280mm (Bestand)

9
Außenwandaufbau Bestand

Kalk-Zement-Putz 25mm
Mauerwerk 325mm (Bestand)
Dämmputz 60mm

10
Dachaufbau Bestand

Abdichtungsbahn
Dämmung 200mm
Dampfsperre
Stahlbetondecke 200mm (Bestand)
Holzwolle-Leichtbauplatte 80mm

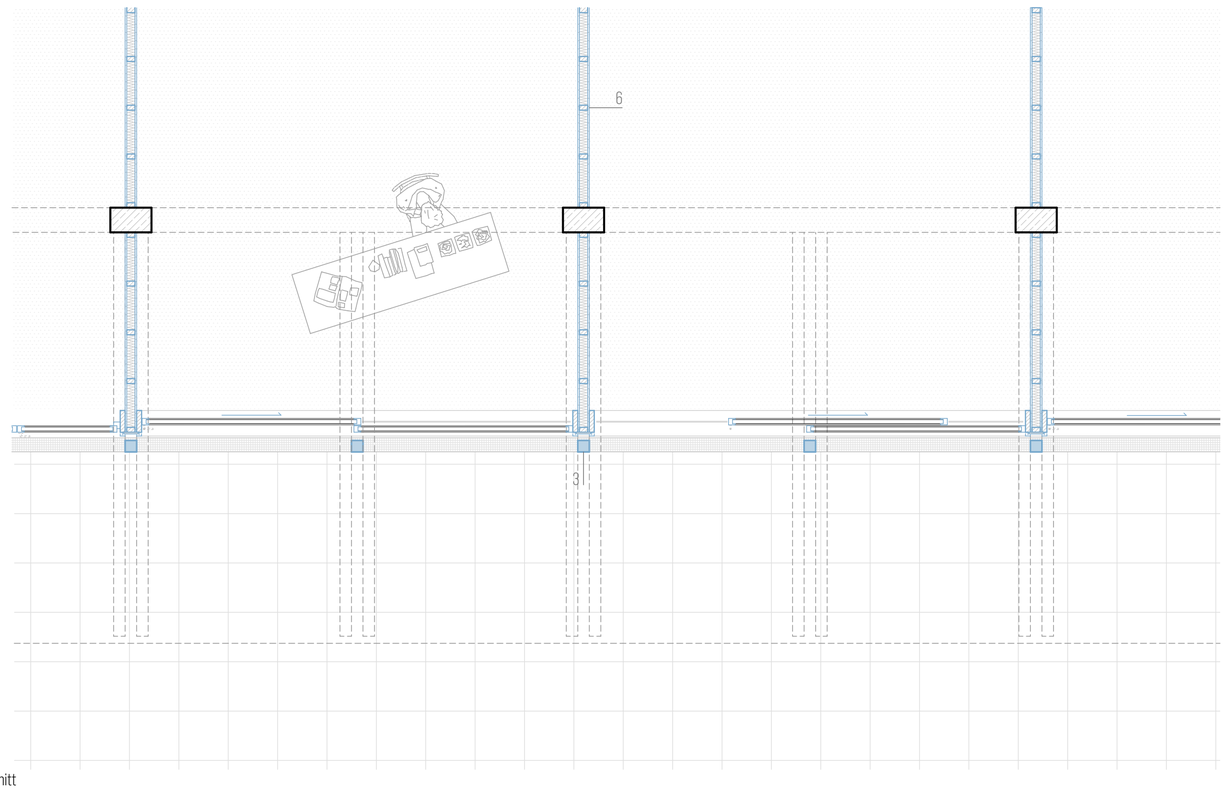

Fassadenschnitt