




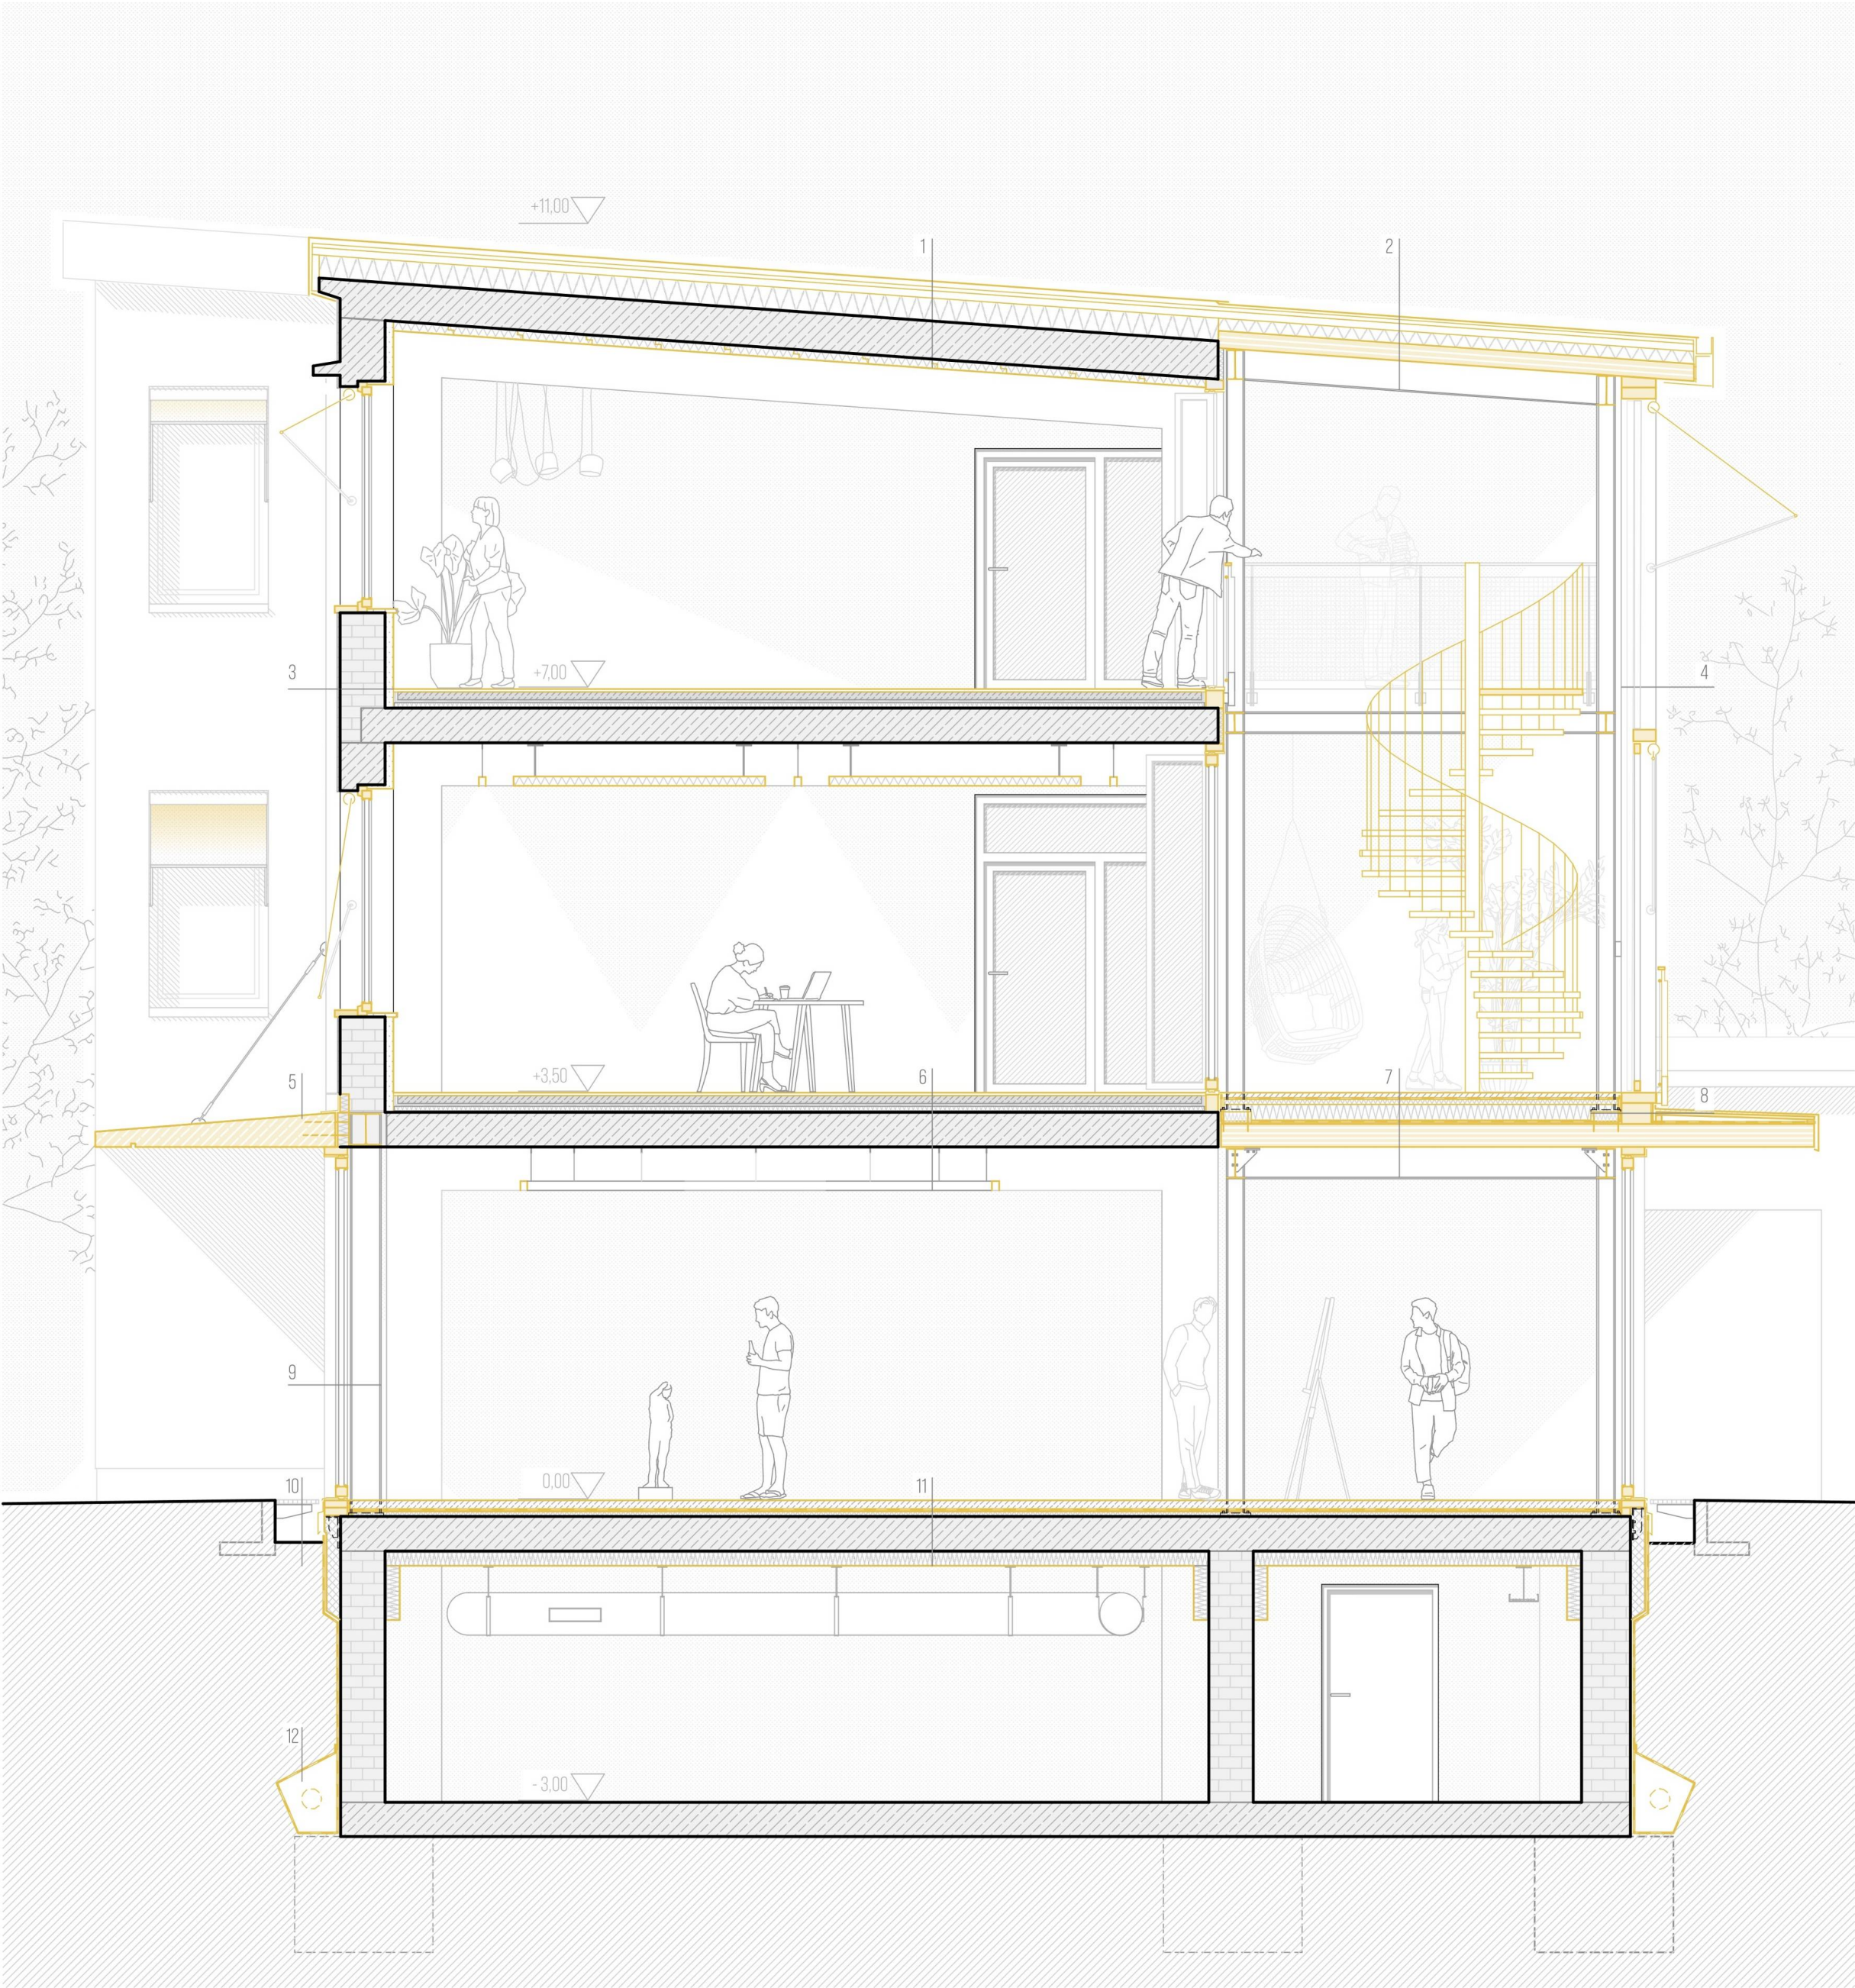

Teilansicht Fassade Lüftmila-Hygien-Ving

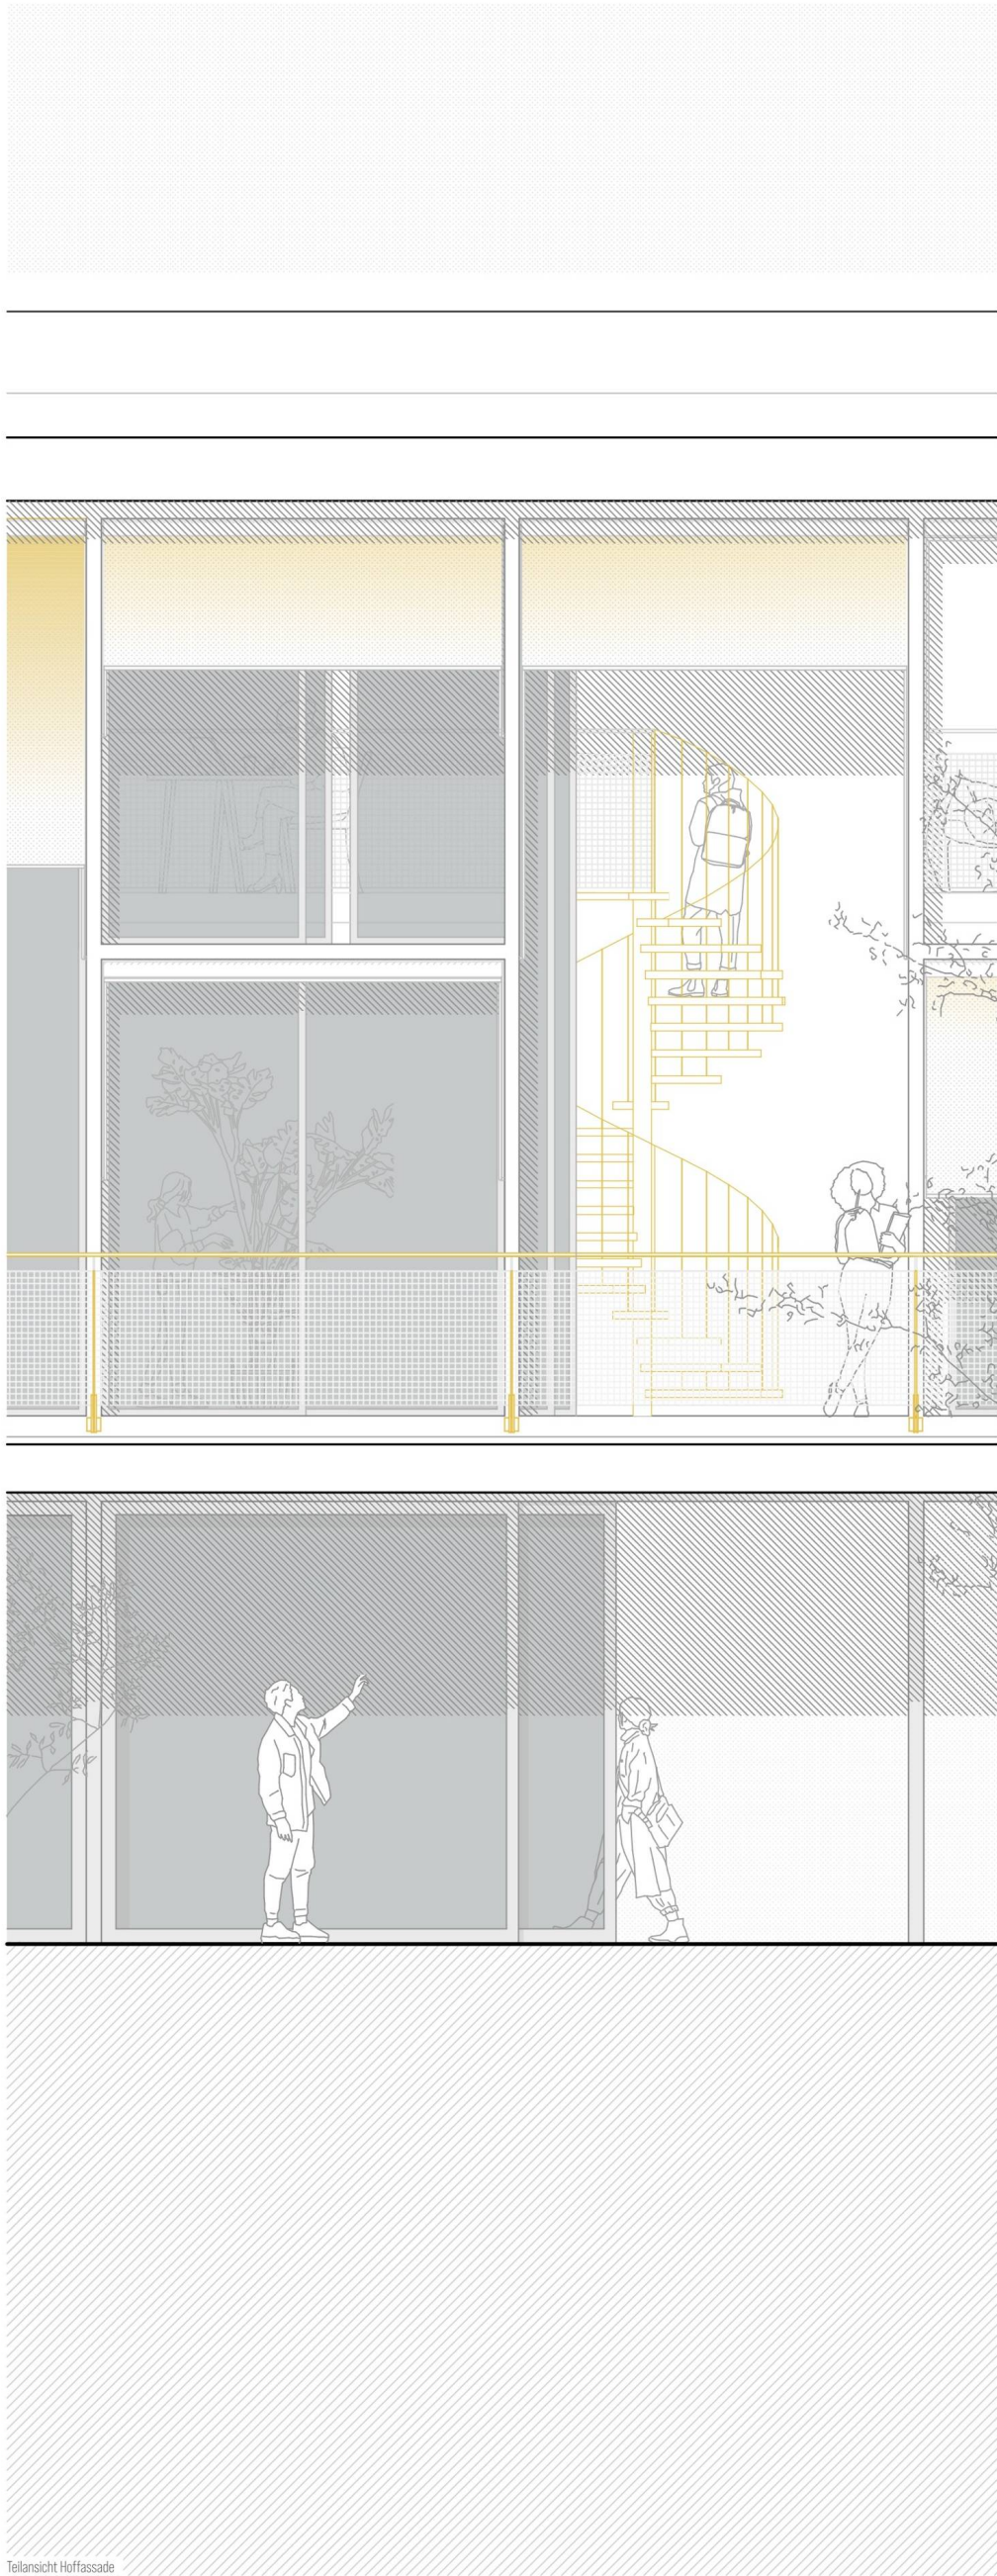


Teilansicht Heffassade

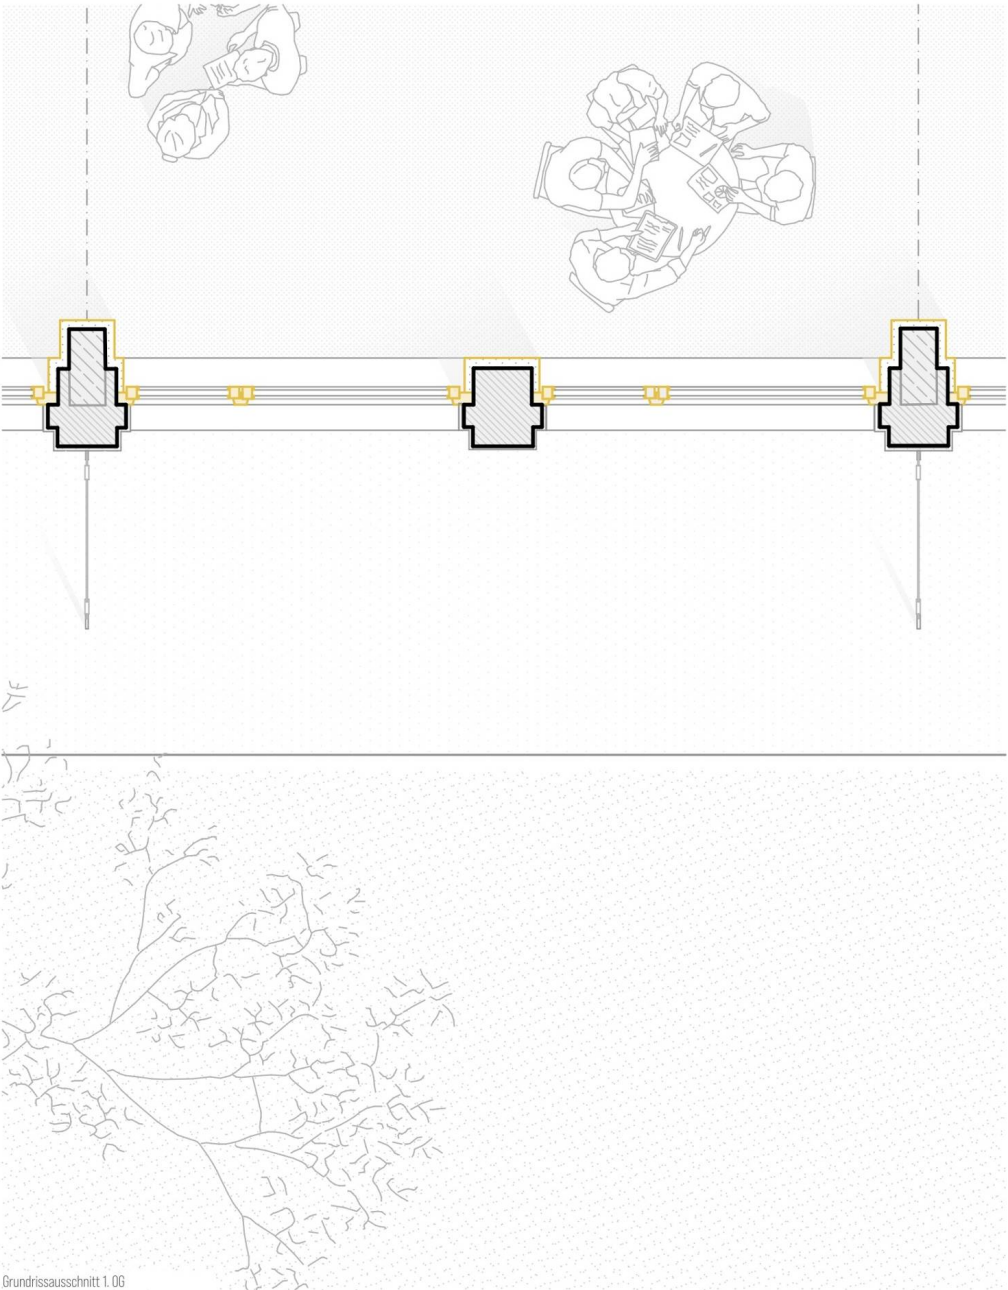

Grundrissausschnitt 1.00

1 Dachaufbau beheizter Gebäudeteil		4 Fassadenaufbau unbeheizte Gebäudeschicht		7 Deckenaufbau 1. OG Neubauschicht		10 Fassadenrinne	
Stehflazblech Aluminium	8 mm	Stahlrahmenkonstruktion		Estrich	40 mm	Gitterrost auf Konsole an Winkelstützen befestigt	
Trennlage		Pfosten-Riegel-System		Trennlage		Schwellenlose Schiebetür	
Holzschalung	20 mm	Integrierte Fensterschiebeelemente / vierspurig		Trittschalldämmung	30 mm	L-förmiger Winkel als Montageelement	
Traglattung 40/60	40 mm	Markisen mit Fallarm als Sonnenschutz		Wärmedämmung	150 mm	Schleppdämmstreifen	
Dachabdichtung				Brettsperrholzdeckenplatte	200 mm	Abdichtung mit darüber geführtem Abkantblech	
Wärmedämmung	200 mm			Stahlrahmenkonstruktion		Kiesstreifen mit Drainage	
Bestehende Stahlbetondeckenplatte	330 mm						
Akustikpanel							
2 Dachaufbau unbeheizte Gebäudeschicht		5 Beton-Sonnenblende		8 Anschlussdetails im Übergang vom be- zum unbeheizten Raum		11 Deckenaufbau EG	
Stehflazblech Aluminium	8 mm	IPB 280 Träger		Ausragende Brettsperrholzdecke		Heizestrich	70 mm
Trennlage		Stegsteifen mit anschließendem Isokorb		Stütze mit Kopfplatte		Trennlage	
Holzschalung	20 mm	Betonfertigelement mit Abtropfrut		Isokorb im Übergang des beheizten Ausstellungsraums zur		Trittschalldämmung	30 mm
Traglattung 40/60	40 mm	Zugstab aus Stahl in Stahlbetonstütze des Bestandes verankert		unbeheizten Erweiterungsschicht		Stahlbetondeckenplatte	300 mm
Dachabdichtung		Eingearbeitete Blechkehle als Übergang vom Putz zum		Gedämmtes Schwellenelement der Pfosten-Riegel Fassade		Wärmedämmung	100 mm
Wärmedämmung	100 mm	Fertigteilelement				Verziehen der Installationsleitungen	
Brettsperrholzdecke	180 mm						
Stahlrahmenkonstruktion IPE 270							
3 Wandaufbau beheizter Gebäudeteil		6 Deckenaufbau 1. OG		9 Fassadenaufbau Ausstellungsraum		12 Kelleraußenwand	
Außenputz	15 mm	Parkett	25 mm	Fensterschiebeelemente zweispurig		Drainagerohr in Kies mit Vlies	
Mauerwerk	365 mm	Estrich	70 mm	Stahlstütze in Achse der bestehenden Stahlbetonstützen		Noppenbahn	
Dämmputz	60 mm	Trennlage		Verankerung mittels Stahlkopfplatte in Stahlbetonplatte		Abdichtung	
Wandanstich		Trittschalldämmung	30 mm			Mauerwerk	360 mm
		Stahlbetondeckenplatte	300 mm				
		Unterzug in Stahlbeton					

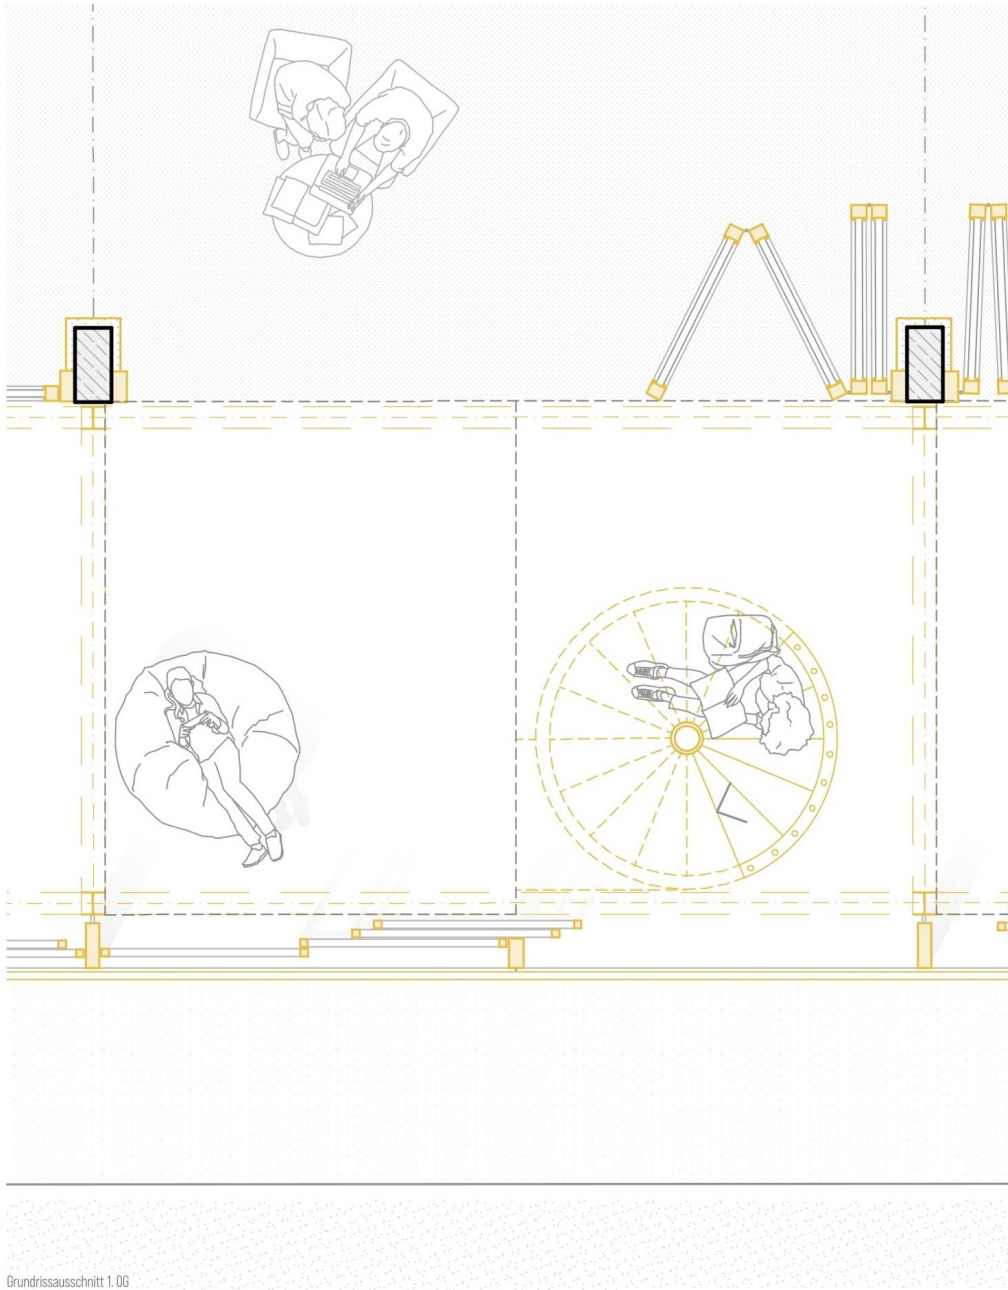

Grundrissausschnitt 1.00