


Optionsraum
als zumietbare Wohnraumerweiterung
[Jugendzimmer, Hobbyraum, Gästezimmer, Arbeitszimmer, etc.]

Wohngemeinschaft
als Mehrgenerationenwohnen
oder Studentenwohnen

Büroraum
anmietbar von Bewohnern des Geschosses

Wohngemeinschaft
als Mehrgenerationenwohnen
oder Studentenwohnen

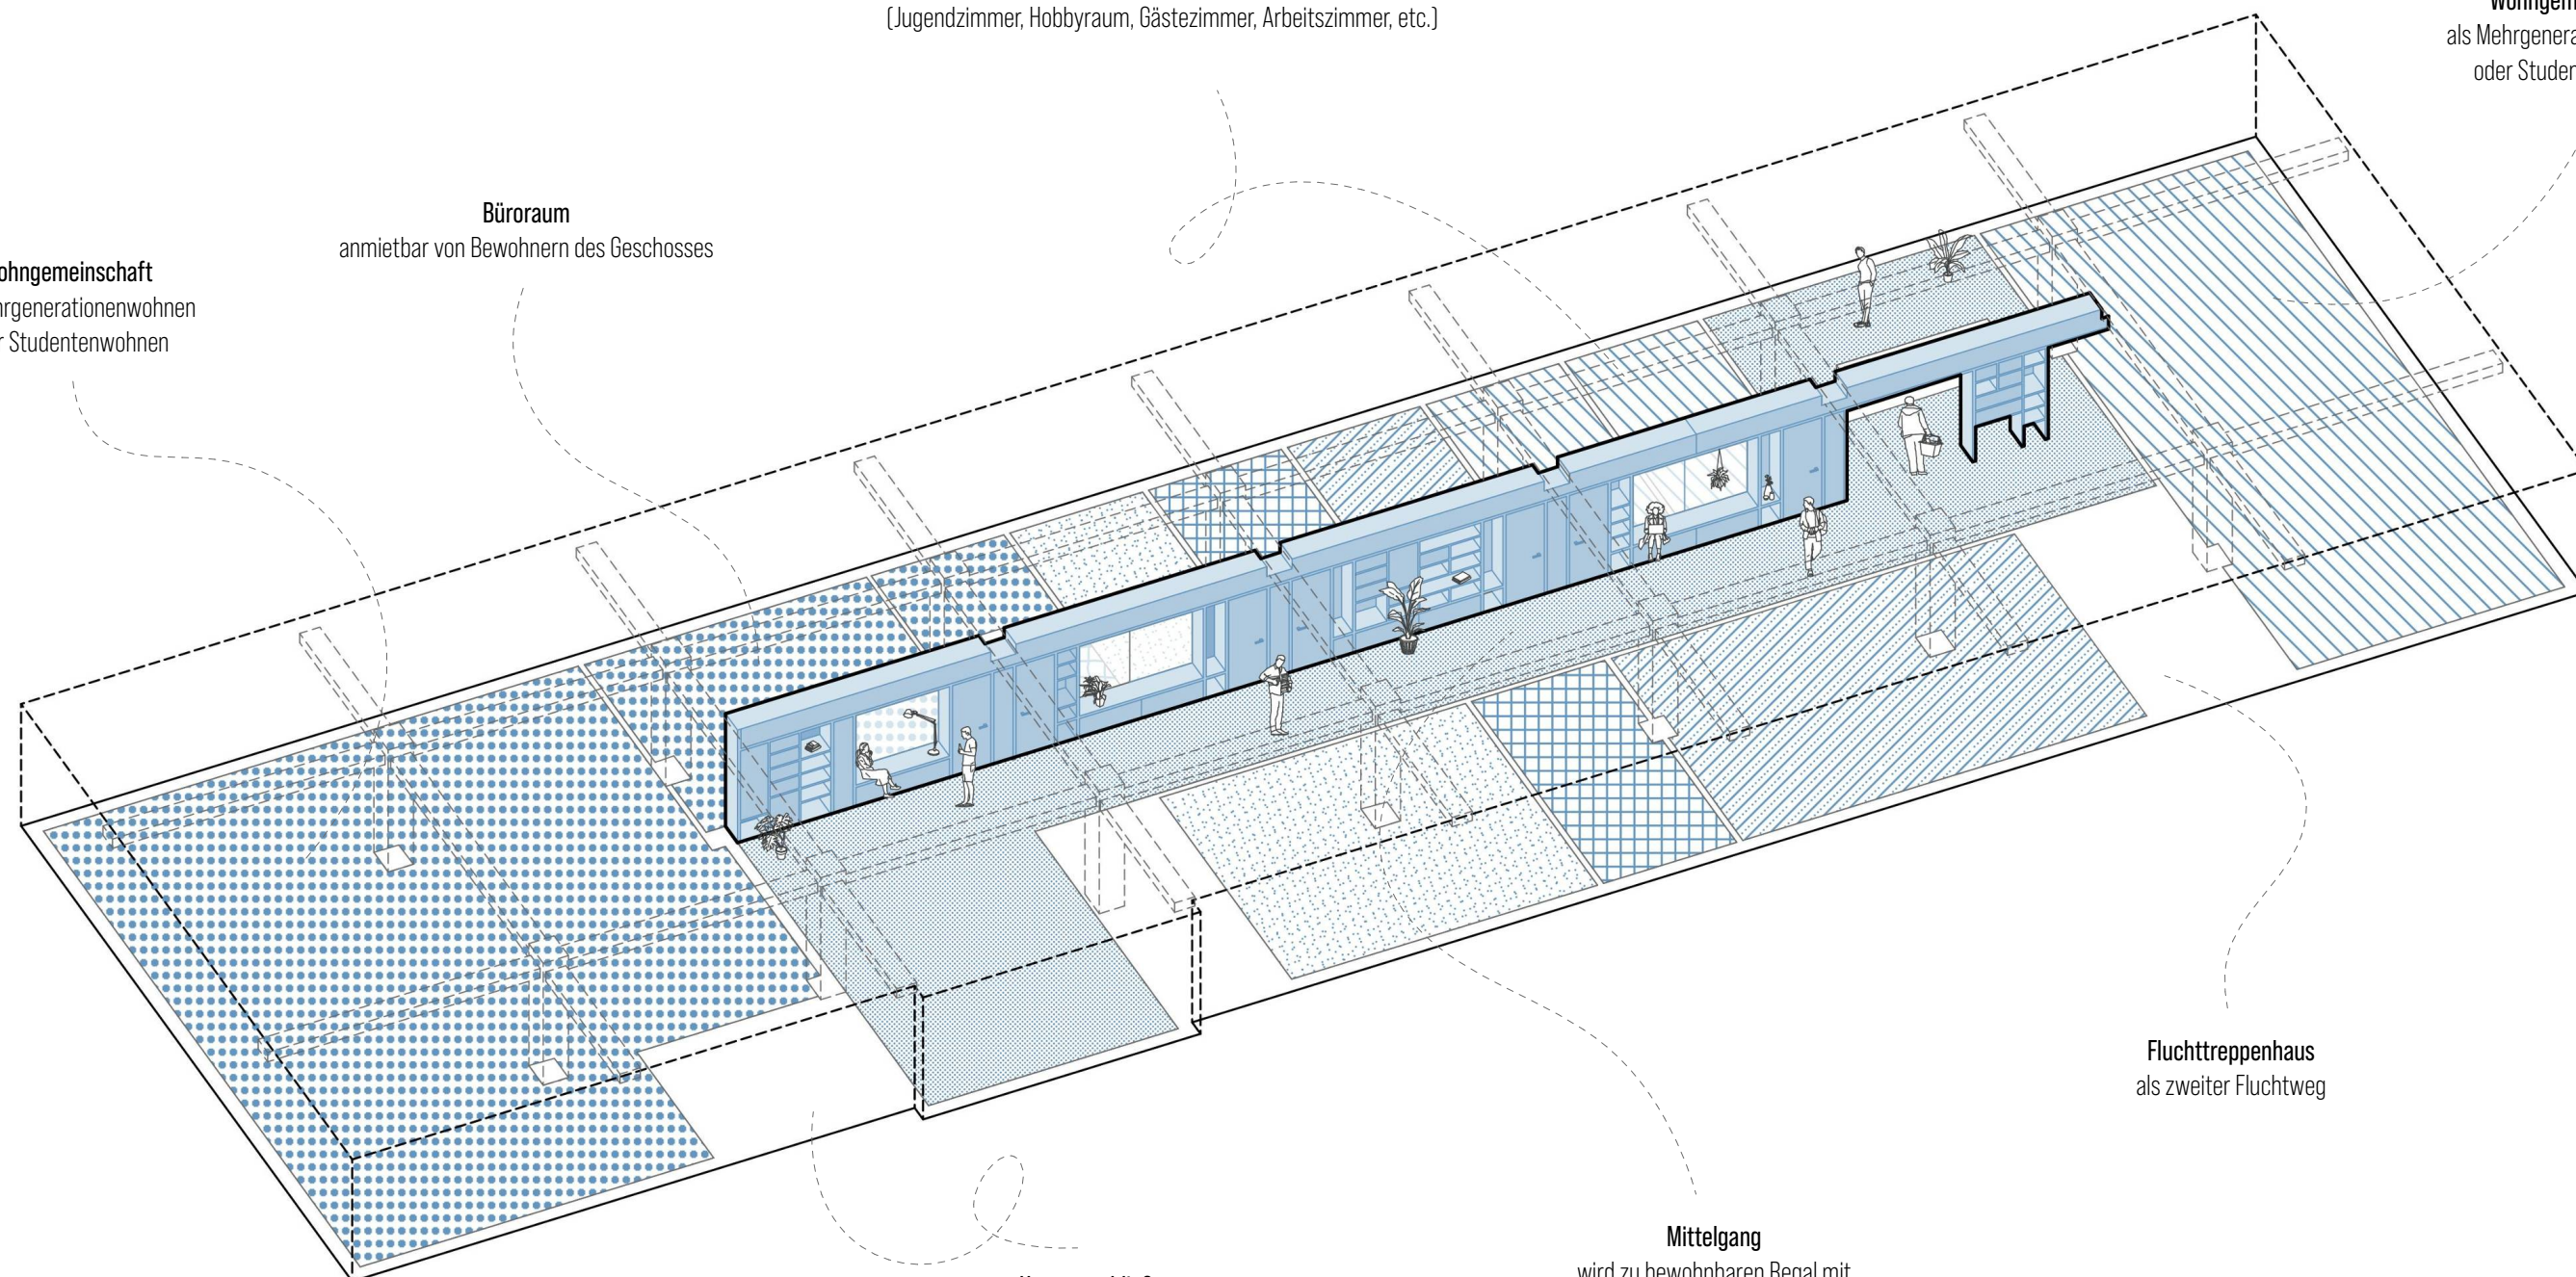

Fluchttreppenhaus
als zweiter Fluchtweg

Haupteinschließung
über bestehendes Treppenhaus
(öffentlich zugänglich)

Mittelgang
wird zu bewohnbaren Regal mit
Sitznischen und Stauraum