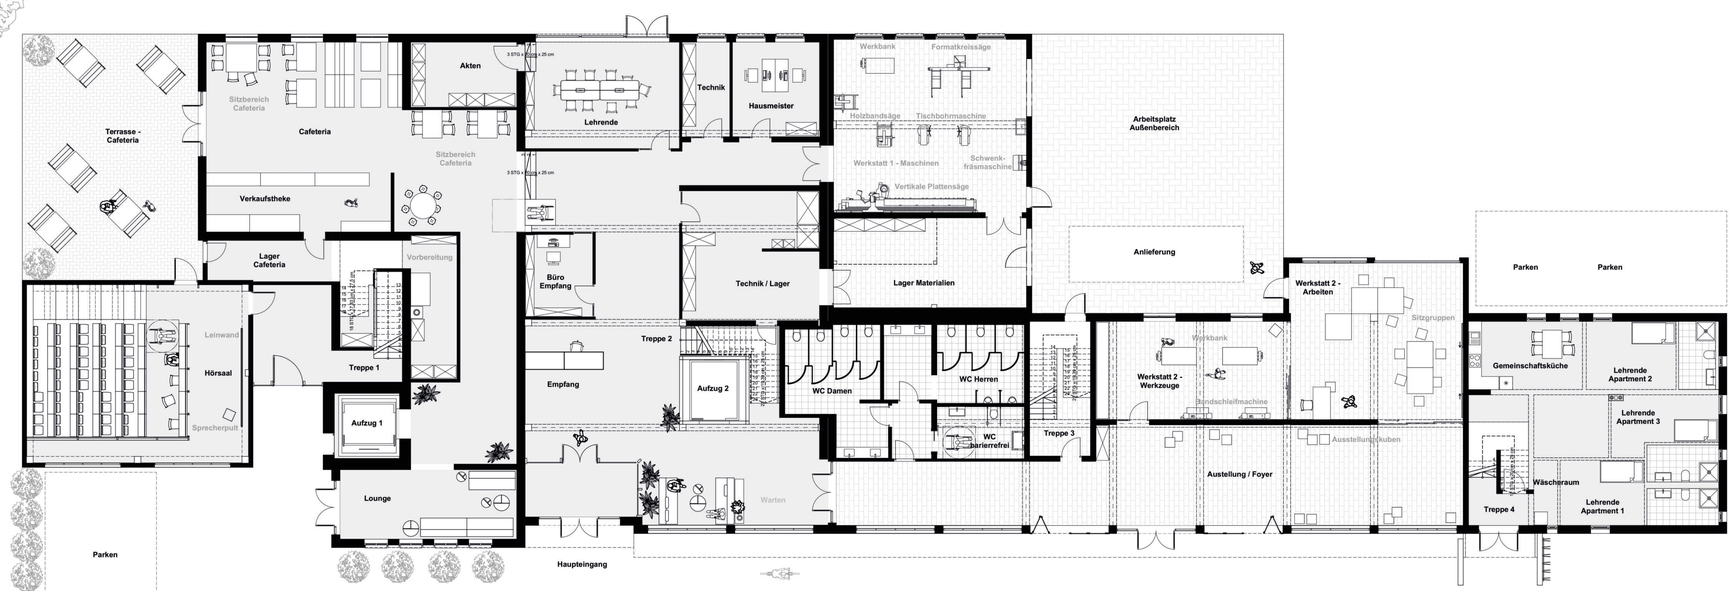
Terrasse - Cafeteria
Sitzbereich Cafeteria
Cafeteria
Akten
3 STG x 17 cm x 25 cm
Lehrende
Technik
Hausmeister
Werkbank
Formatkreissäge
Holzbandsäge
Tischbohrmaschine
Arbeitsplatz Außenbereich
Sitzbereich Cafeteria
Werkstatt 1 - Maschinen
Schwenk-fräsmaschine
Vertikale Plattensäge
Verkaufstheke
Lager Cafeteria
Vorbereitung
Büro Empfang
Technik / Lager
Lager Materialien
Anlieferung
Parken
Parken
Werkstatt 2 - Arbeiten
Sitzgruppen
Leinwand
Hörsaal
Sprecherpult
Treppe 1
Treppe 2
Empfang
Aufzug 2
WC Damen
WC Herren
WC barrierefrei
Treppe 3
Werkbank
Werkstatt 2 - Werkzeuge
Bandschleifmaschine
Gemeinschaftsküche
Lehrende Apartment 2
Lehrende Apartment 3
Aufzug 1
Lounge
Warten
Austellung / Foyer
Ausstellungskuben
Wäscheraum
Treppe 4
Lehrende Apartment 1
Parken
Haupteingang
Parken
Parken
Parken
Parken