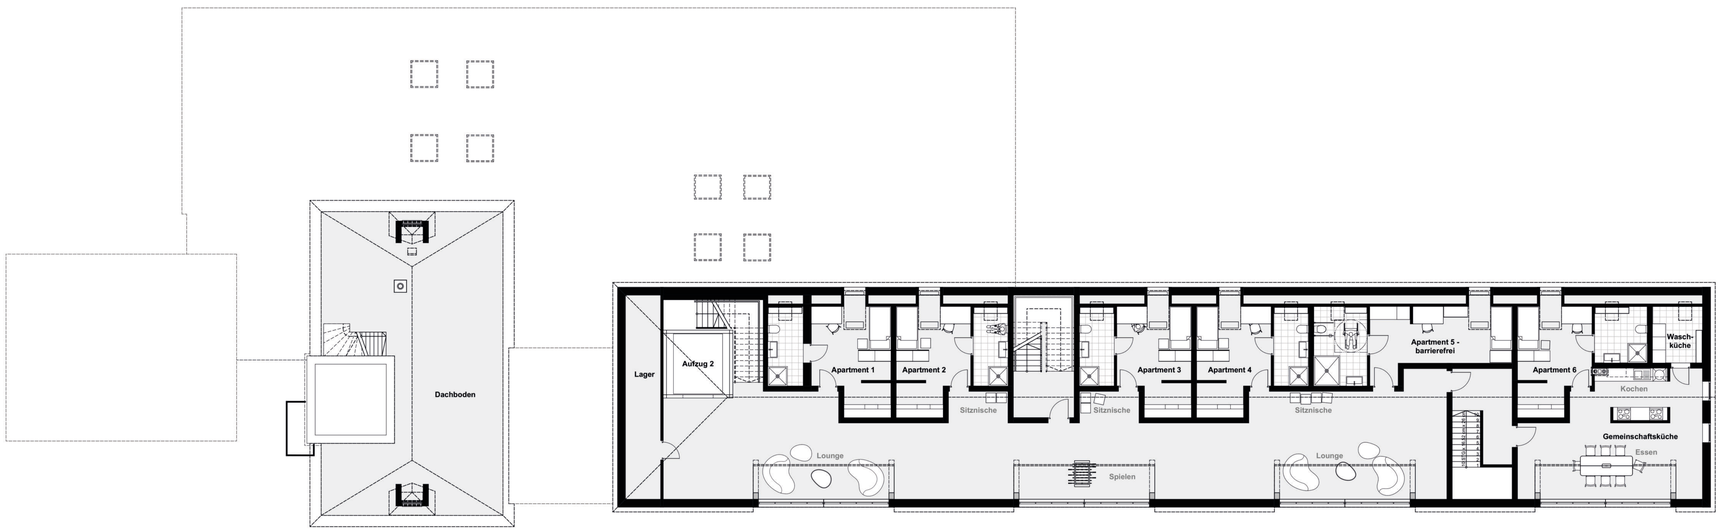
Dachboden
Lager
Aufzug 2
Apartment 1
Apartment 2
Sitznische
Sitznische
Apartment 3
Apartment 4
Sitznische
Apartment 5 -
barrierefrei
Apartment 6
Wasch-
küche
Kochen
Gemeinschaftsküche
Essen
Lounge
Spielen
Lounge