


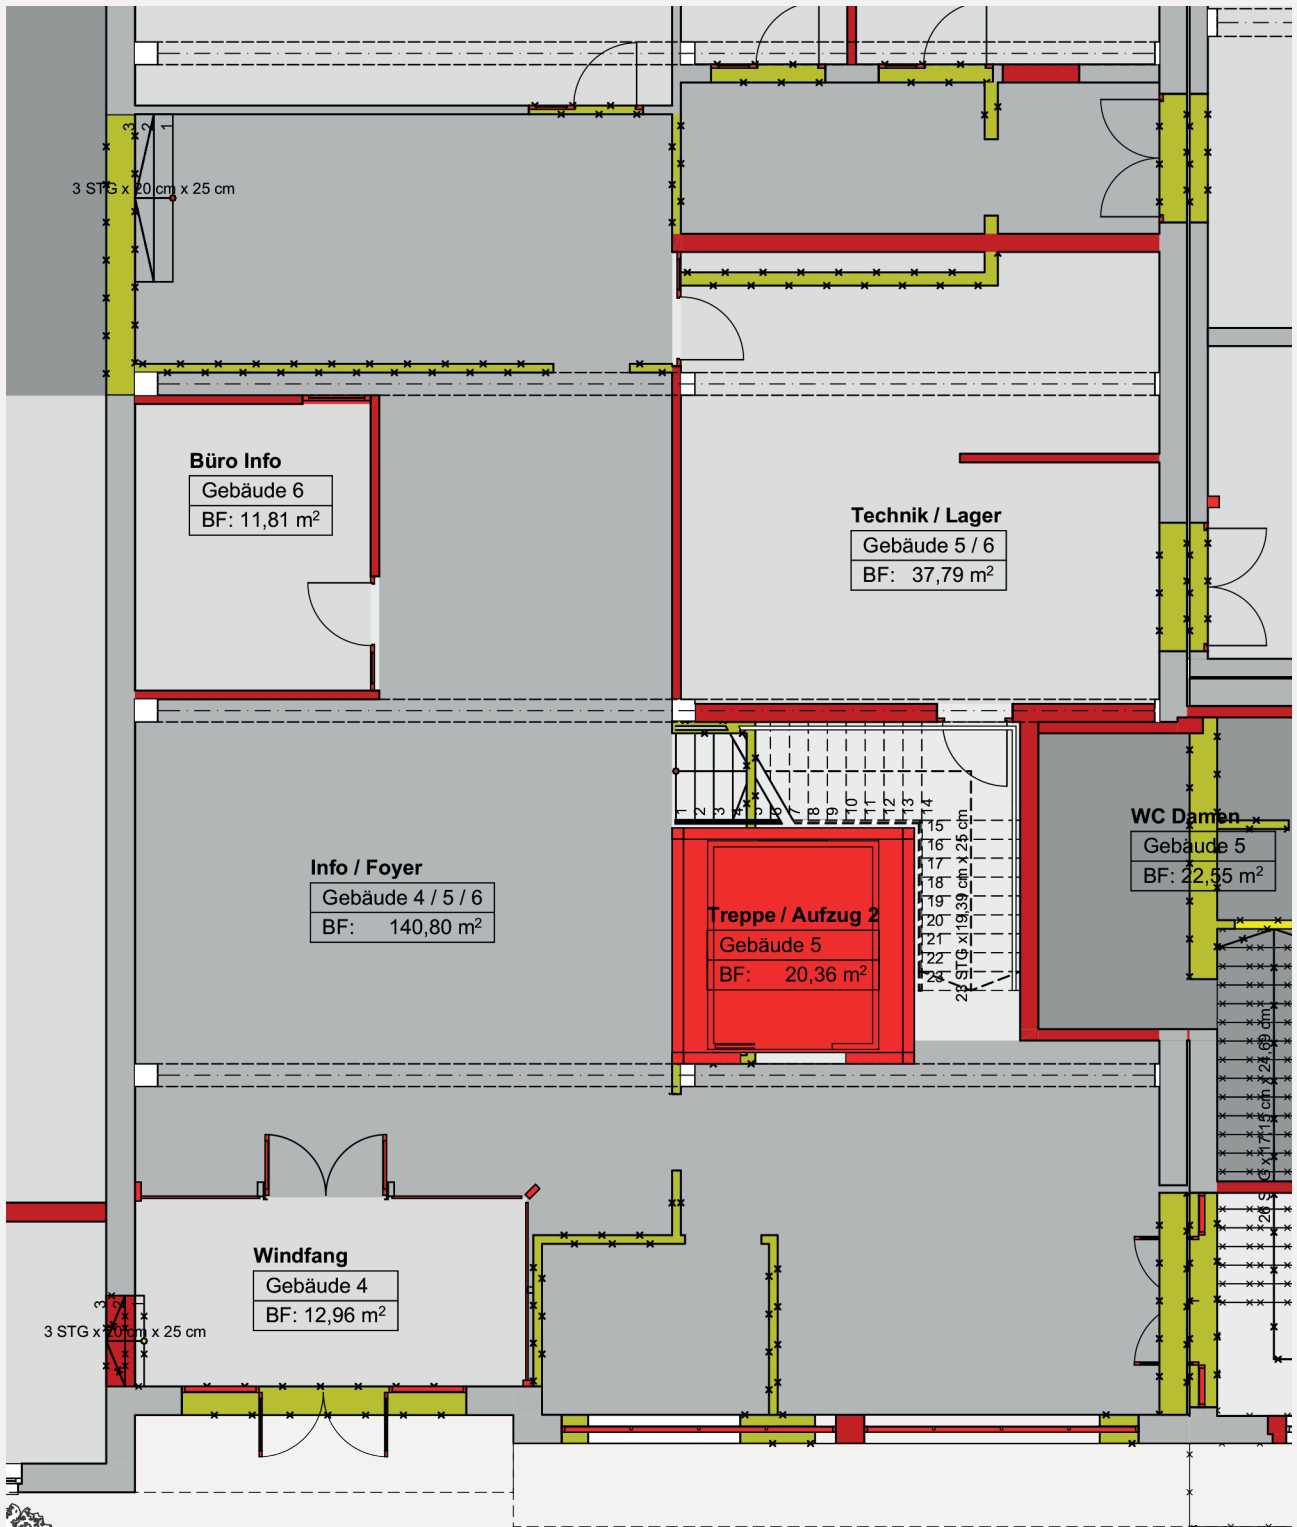

Abbruch



Neubau

