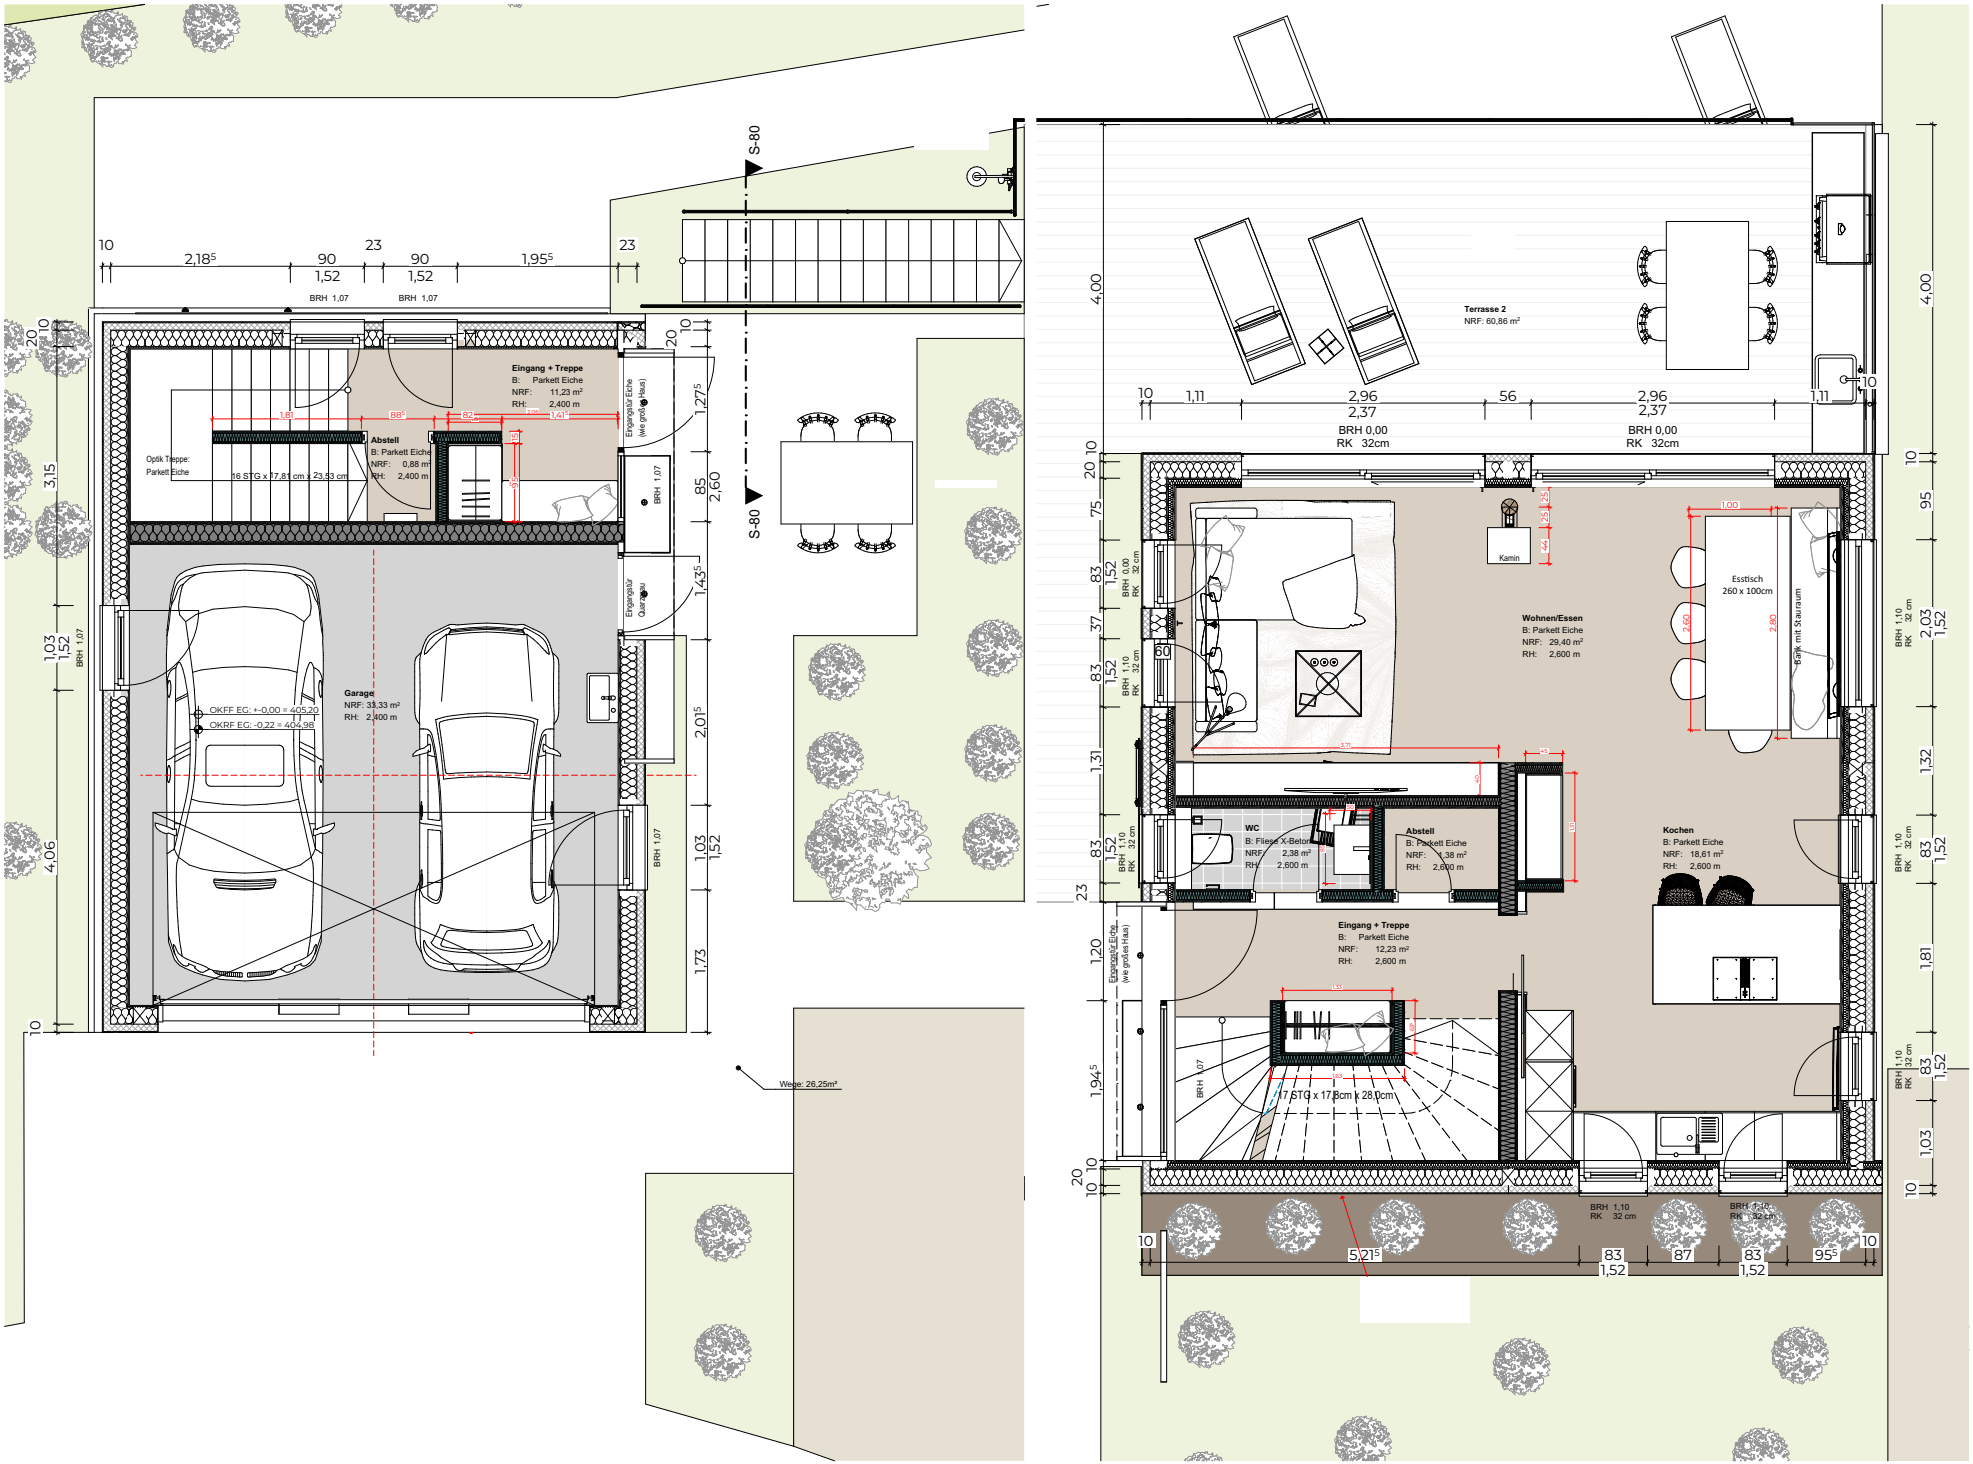
Terrasse 2
NRF: 60,86 m²
Wohnen/Essen
B: Parkett Eiche
NRF: 29,40 m²
RH: 2,600 m
Kamin
Esstisch
260 x 100cm
Kochen
B: Parkett Eiche
NRF: 18,61 m²
RH: 2,600 m
WC
B: Fliese X-Beton
NRF: 2,38 m²
RH: 2,600 m
Abstell
B: Parkett Eiche
NRF: 1,38 m²
RH: 2,600 m
Eingang + Treppe
B: Parkett Eiche
NRF: 12,23 m²
RH: 2,600 m
17 STG x 17,8cm x 28,0cm
Eingang + Treppe
B: Parkett Eiche
NRF: 11,23 m²
RH: 2,400 m
Abstell
B: Parkett Eiche
NRF: 0,88 m²
RH: 2,400 m
Optik Treppe:
Parkett Eiche
16 STG x 17,81 cm x 23,53 cm
Garage
NRF: 33,33 m²
RH: 2,400 m
OKFF EG: +-0,00 = 405,20
OKRF EG: -0,22 = 404,98
Eingang/Garage
Eingang/Lift
(wie großes Haus)
Wege: 26,25m²
S-80
BRH 1,07
BRH 1,10
RK 32 cm
BRH 0,00
RK 32cm