


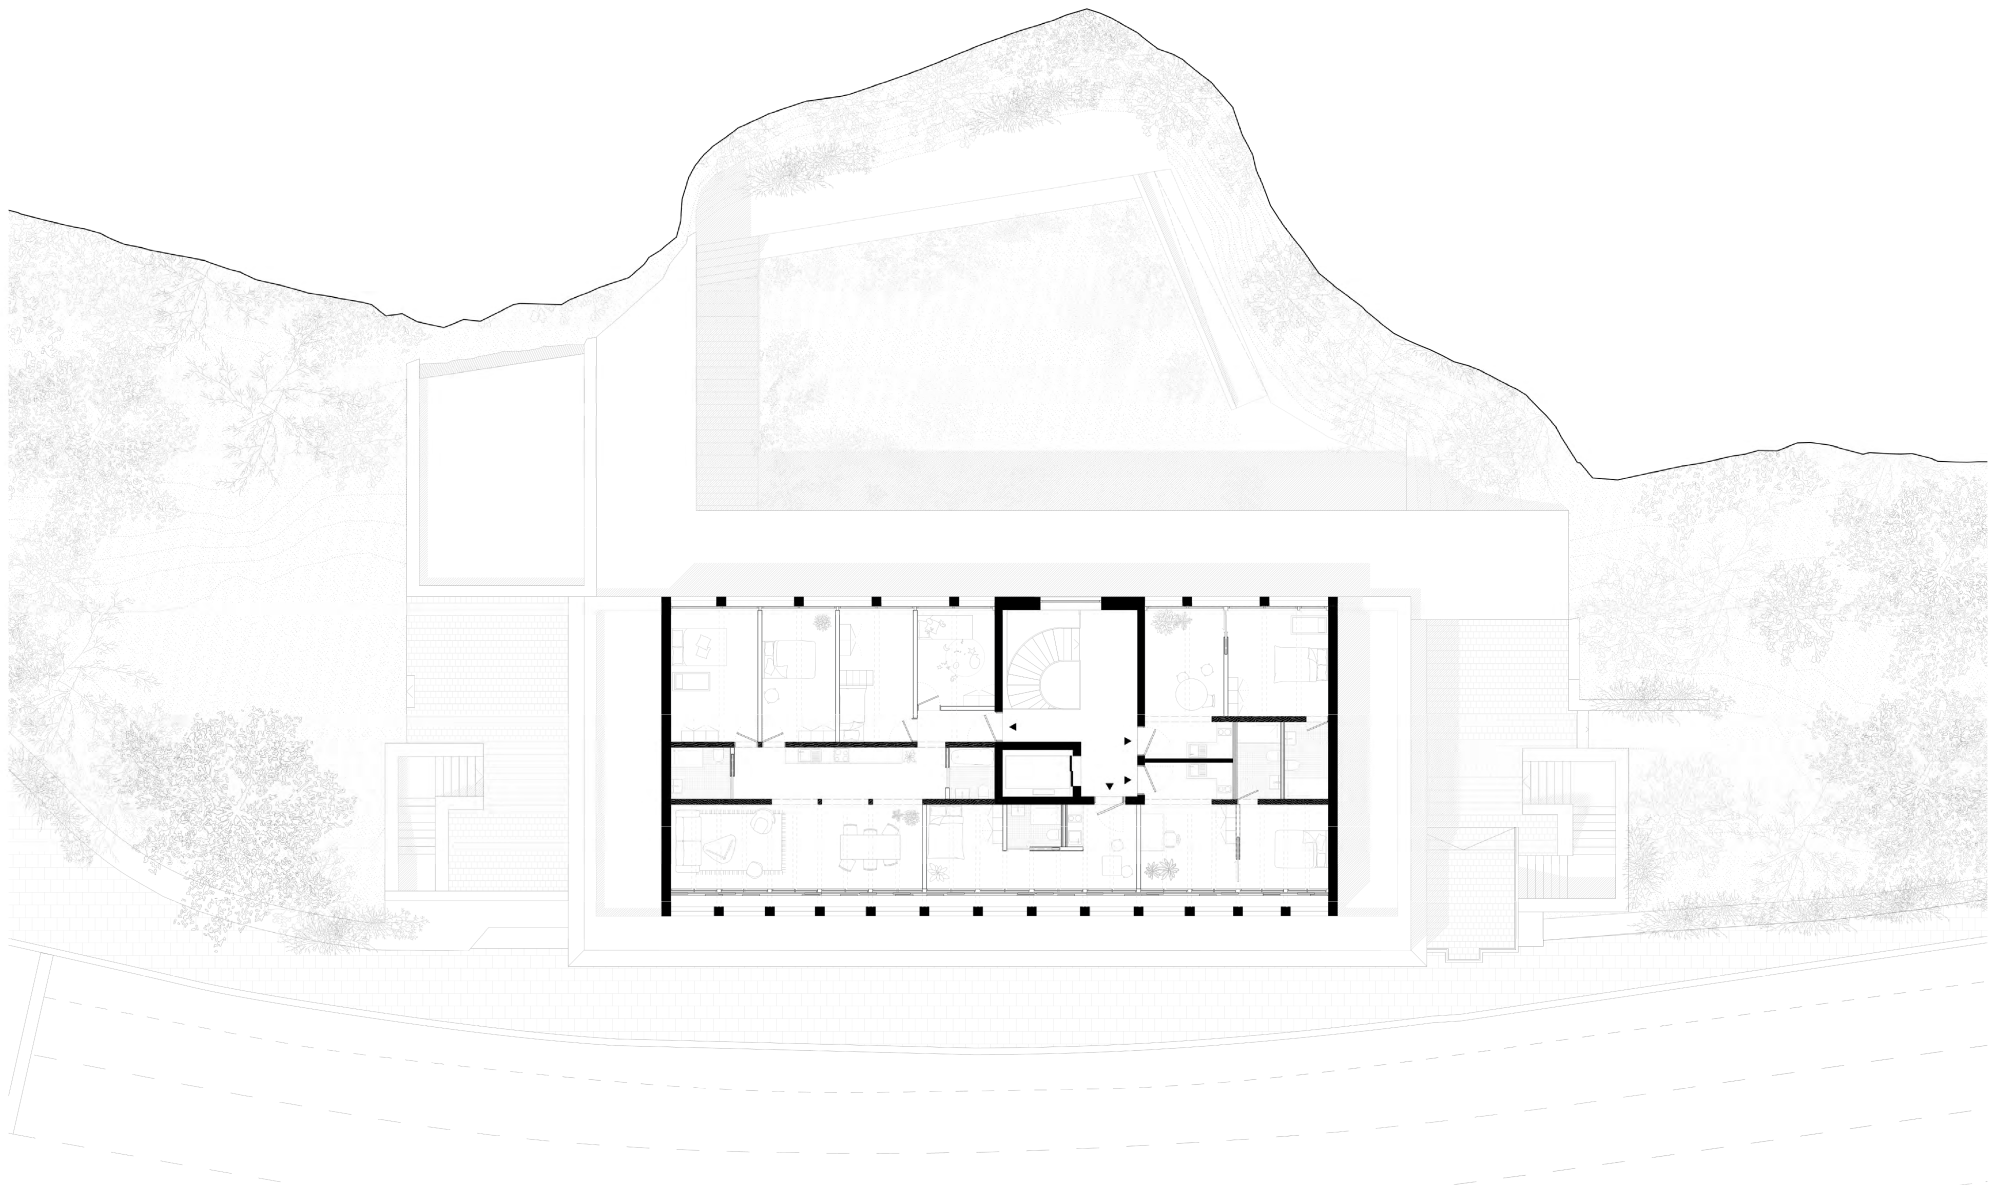

Grundriss 3. Obergeschoss
M 1 : 100

