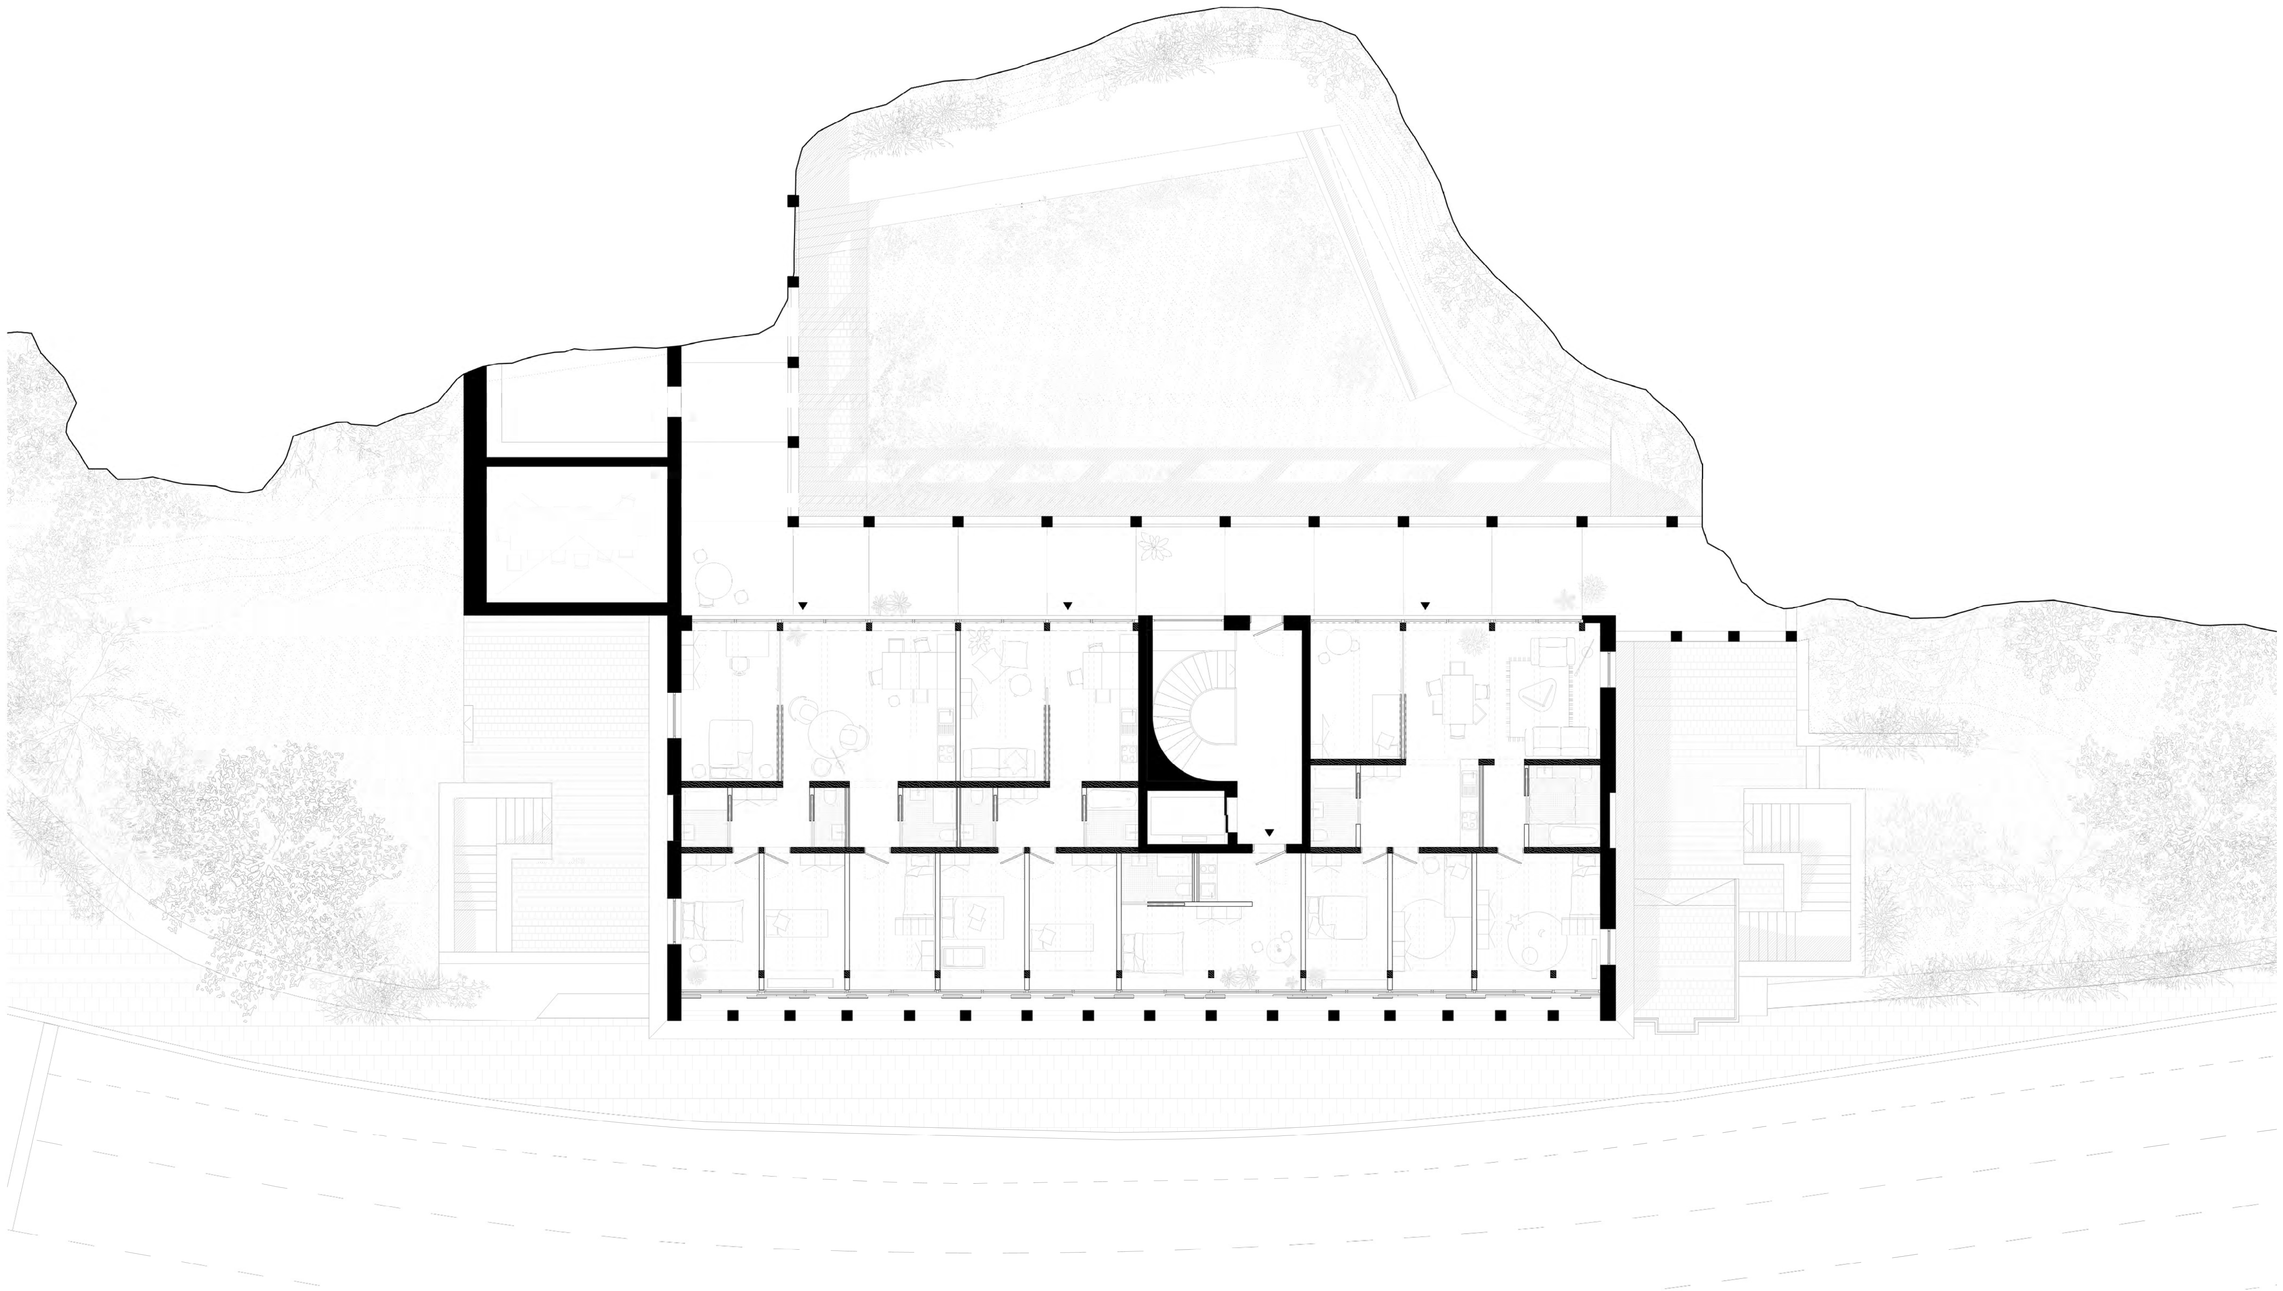

Grundriss 2. Obergeschoss
M 1 : 100