


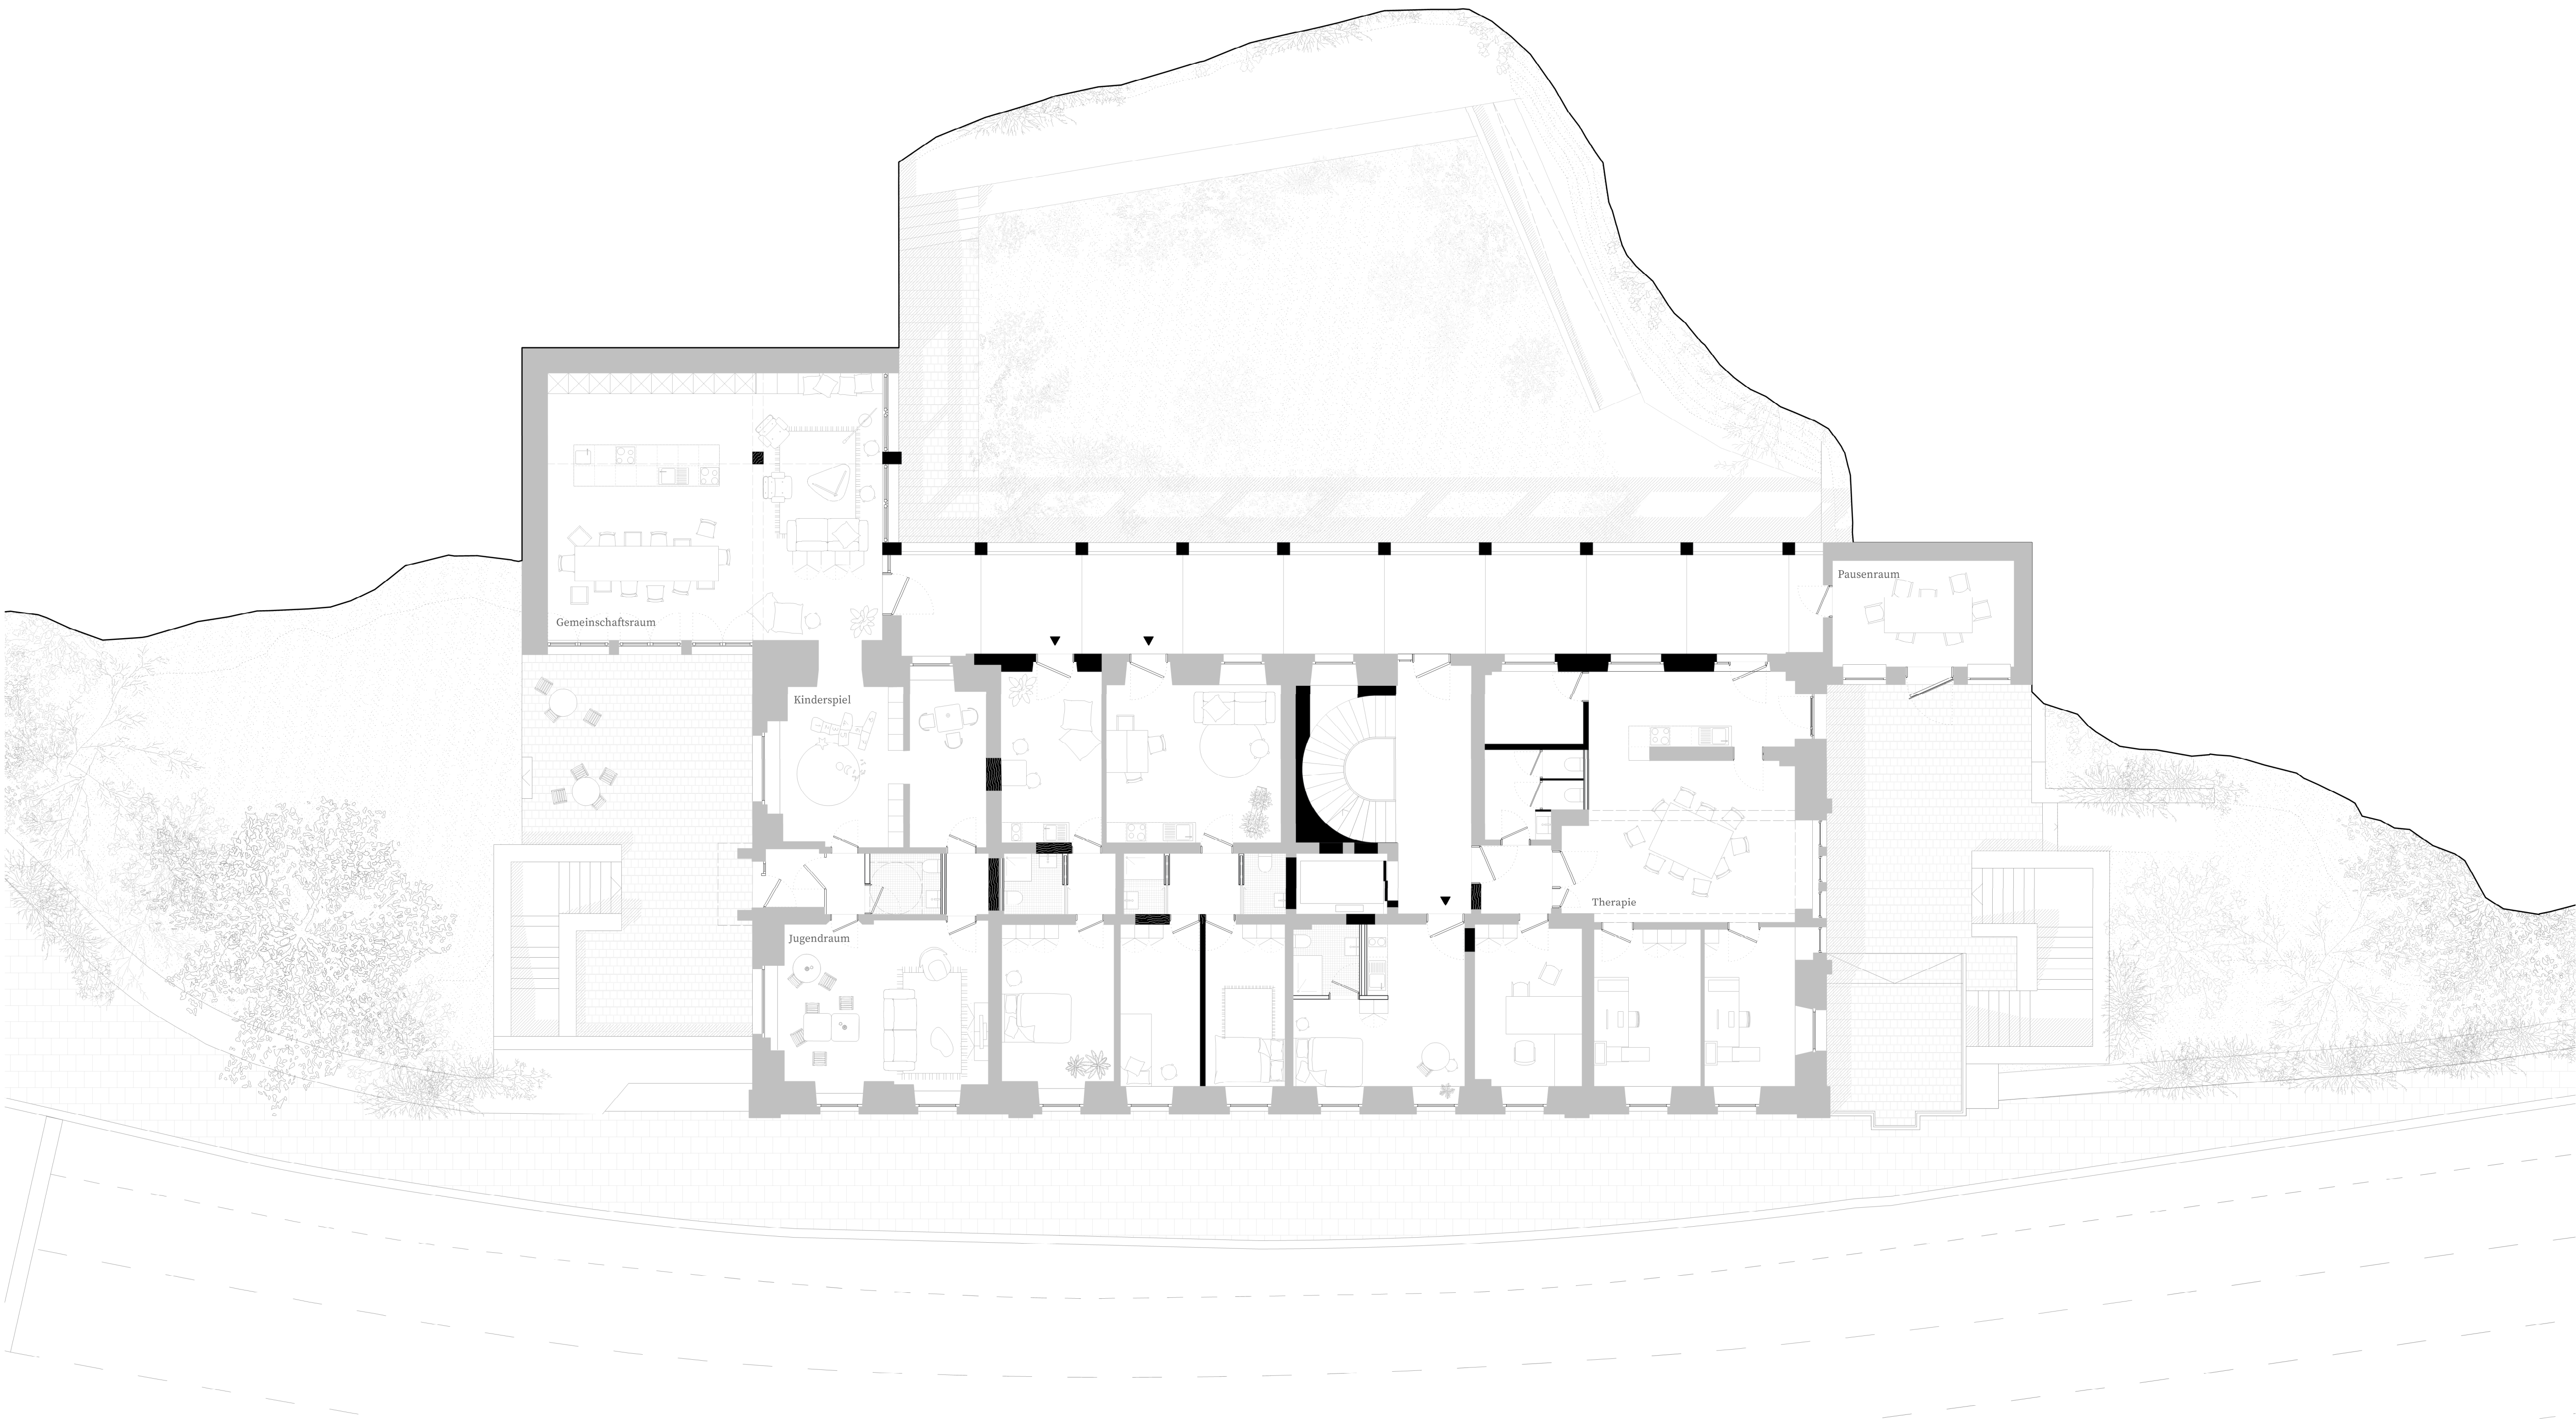

Grundriss 1. Obergeschoss
M 1 : 100

