


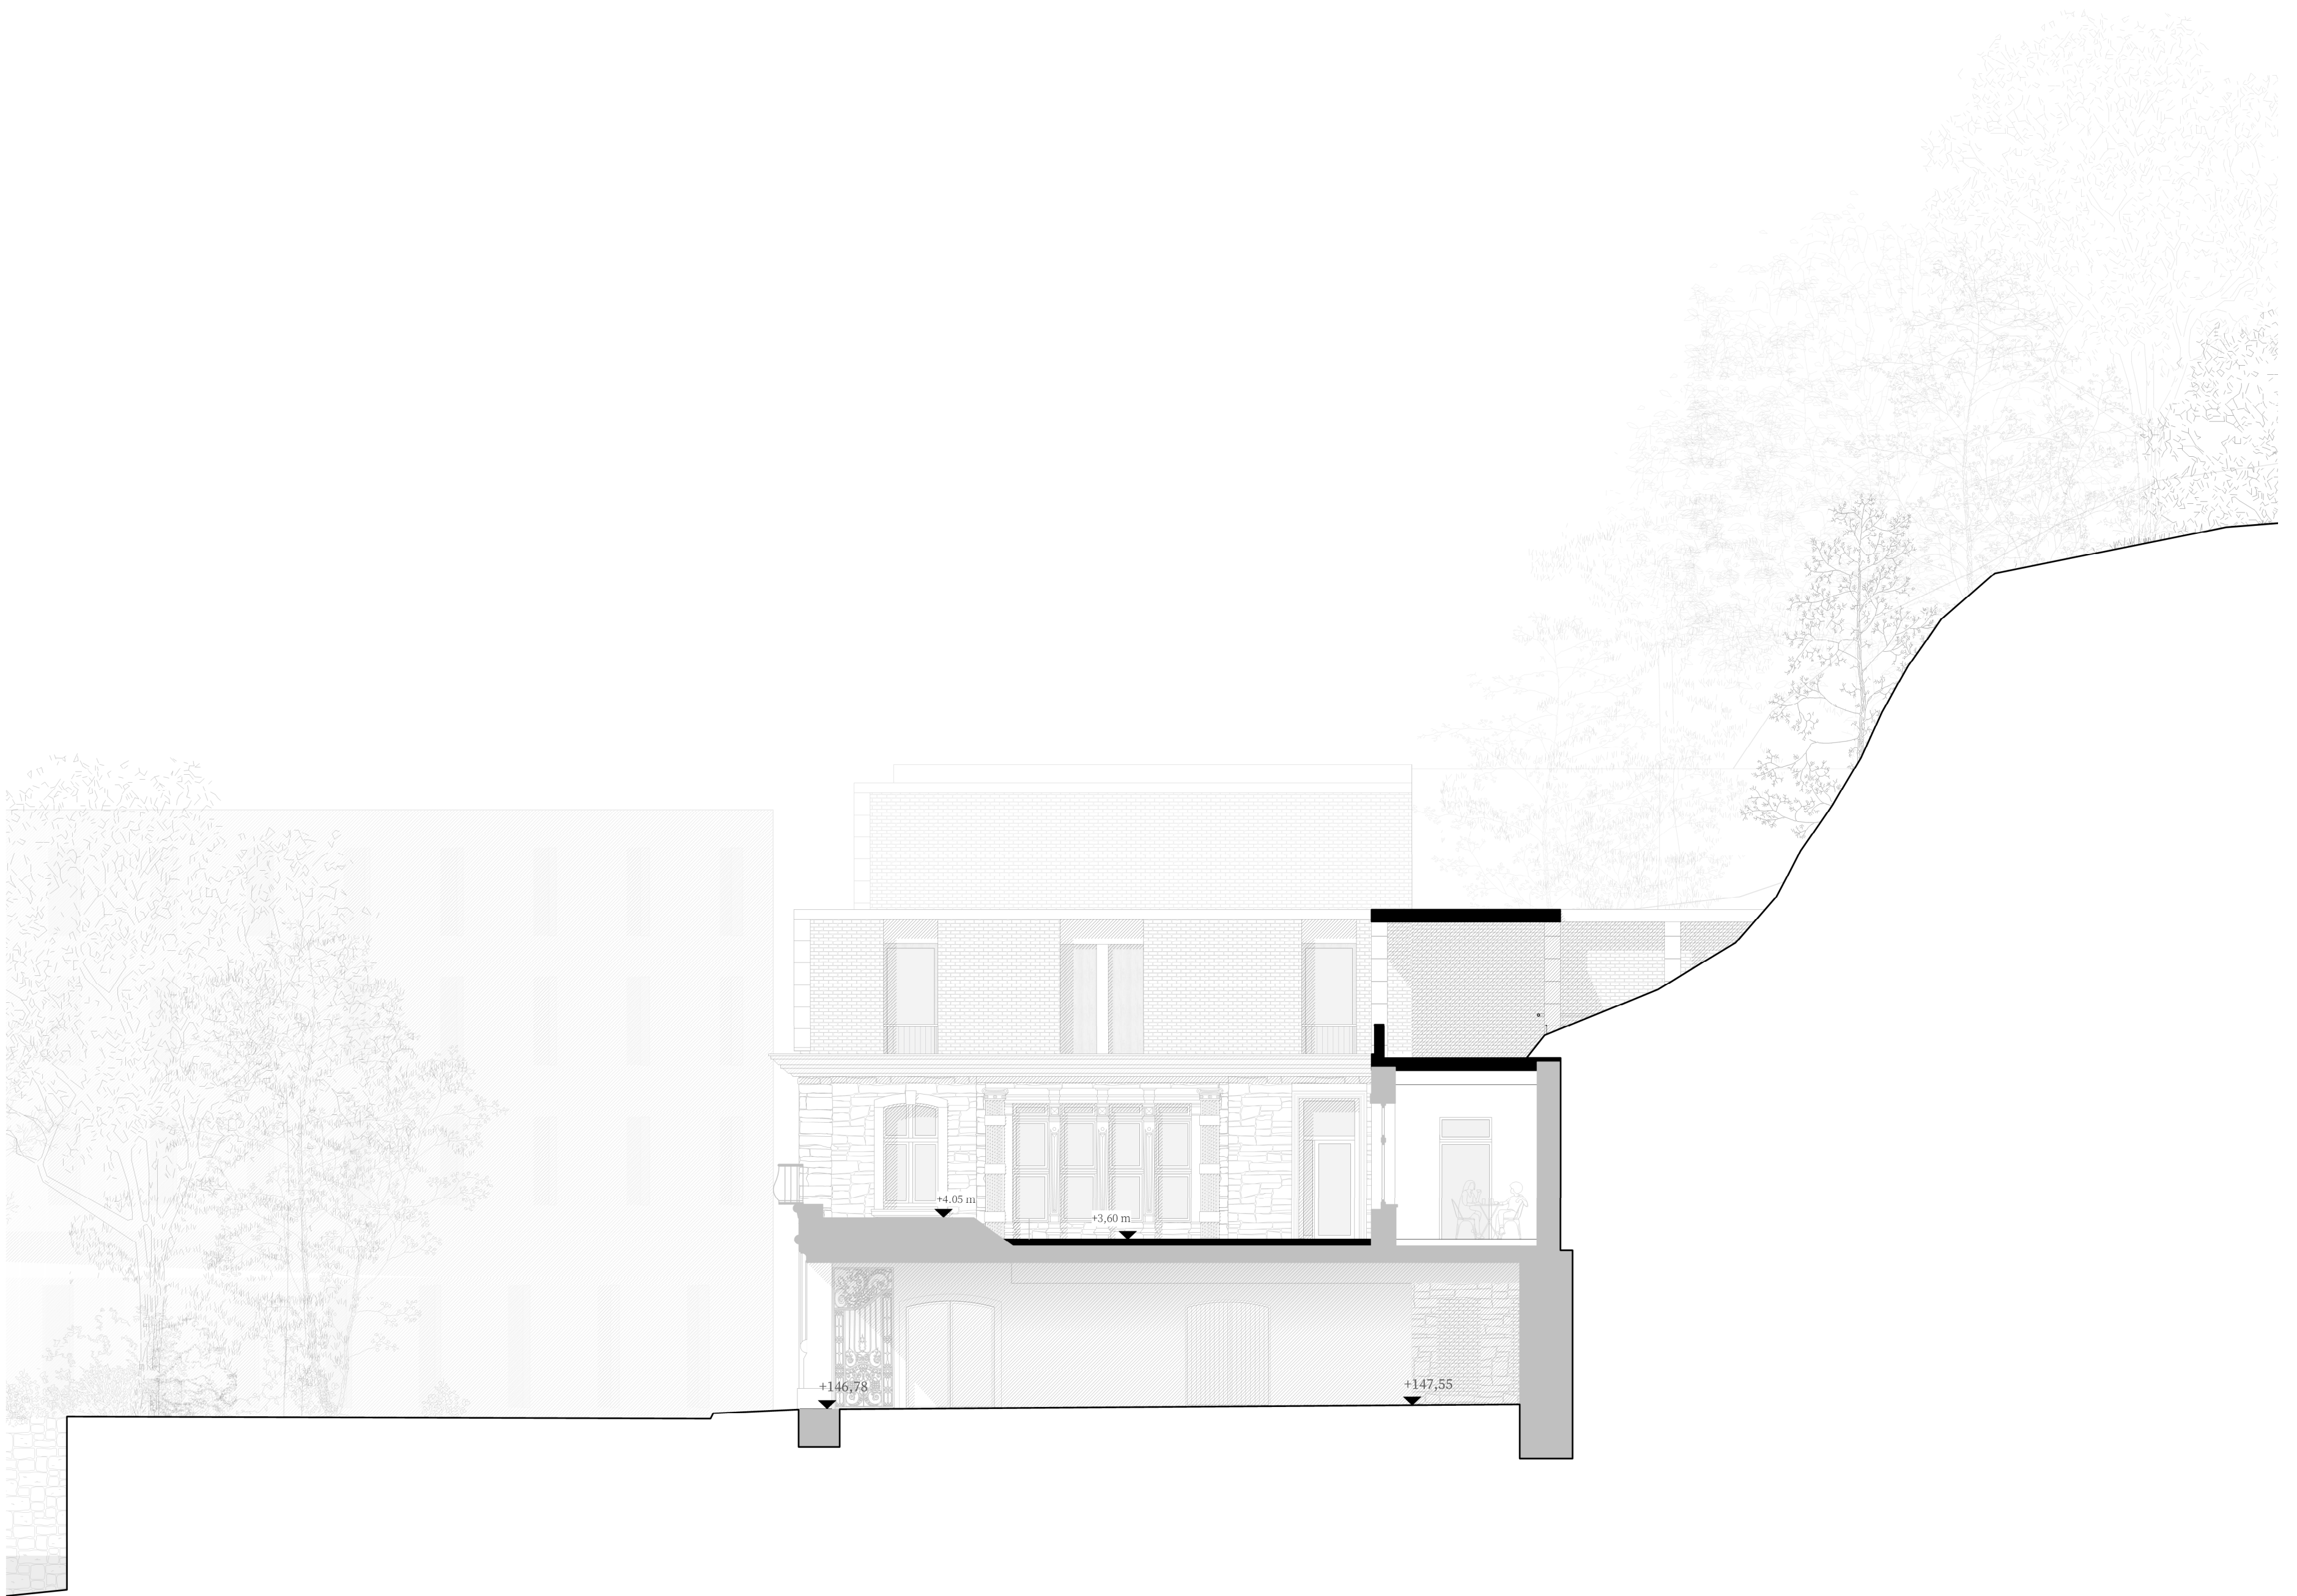

Schnittansicht Ost
M 1 : 100