


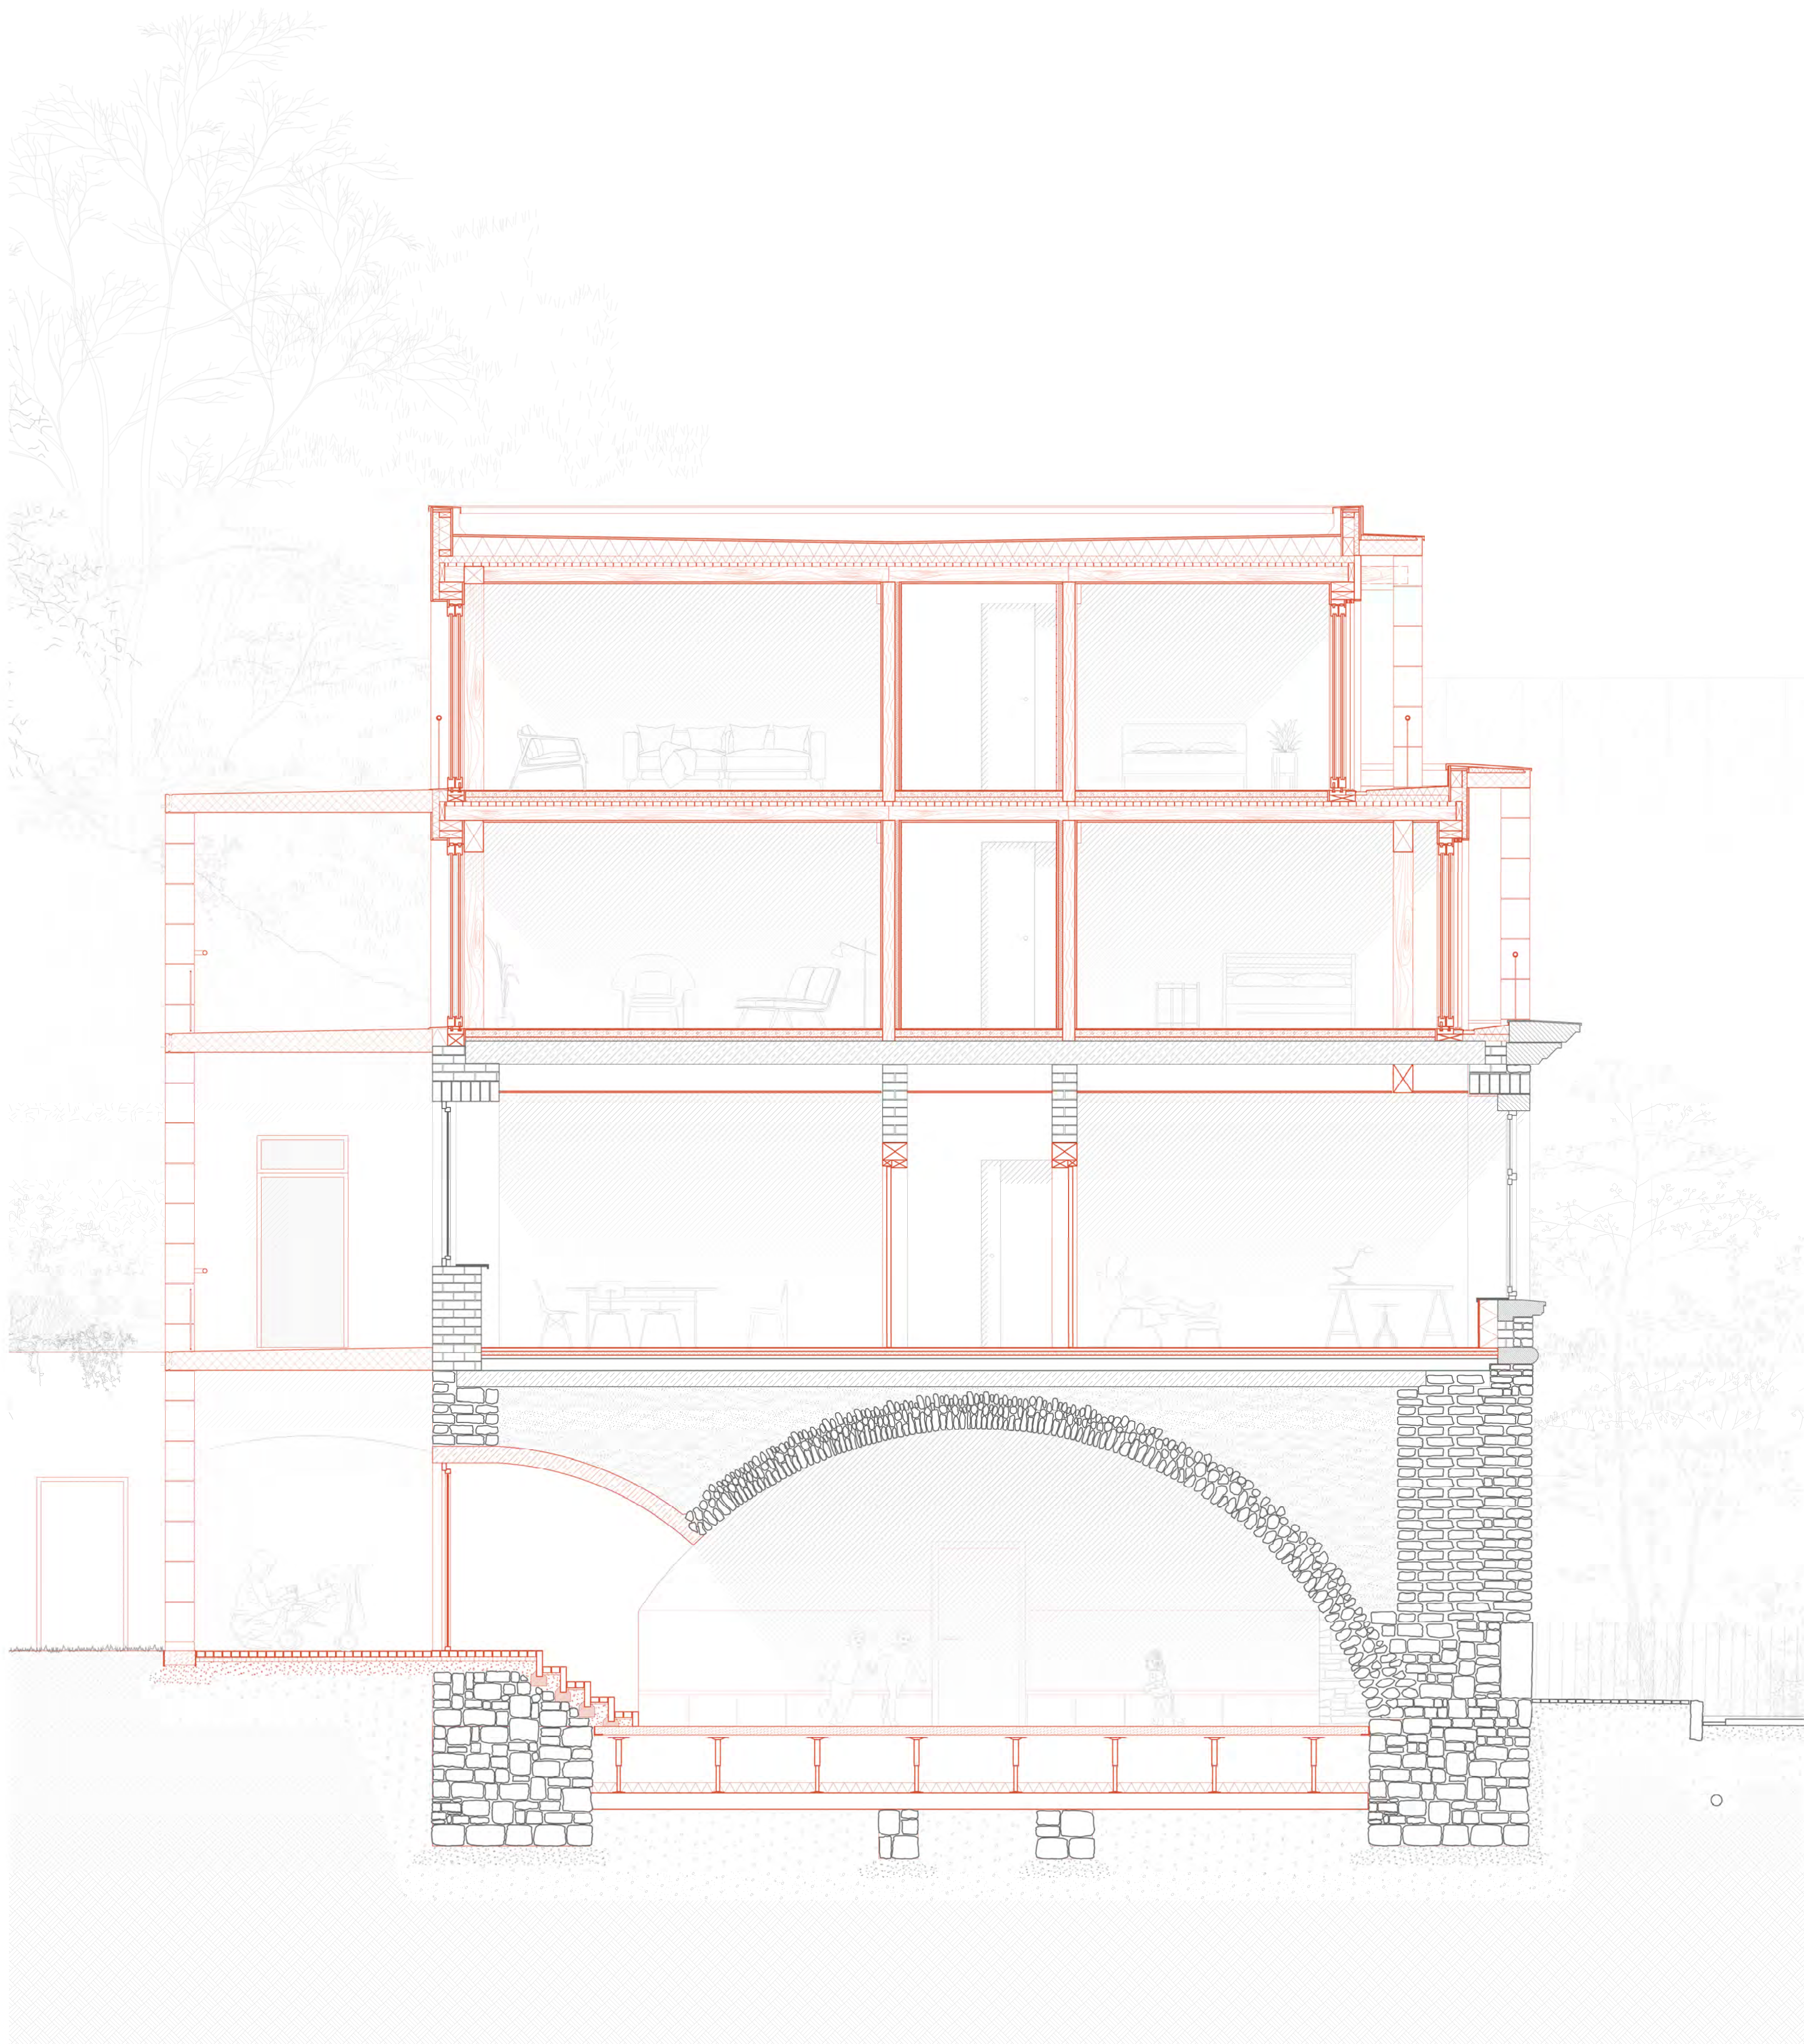

- Dach:**
Kiesschüttung 500 mm
Drainagematte 40 mm
Abdichtungsbahn
Gefälledämmung
Dampfsperre
OSB-Platte 50 mm
Holzbalken 150 mm x 200 mm
Unterzug 20 mm x 35 mm
Dreischichtplatte 22 mm
- Attika:**
Aluminiumblech 2 mm
Gefälledämmung
Stahlbetonfertigteile 220mm
OSB 15 mm
Rahmenholz 140 x 70 mm
Dämmung 180 mm
OSB 15 mm
- Fassade:**
Holzschiebefenster
Holzlamellen als Sonnenschutz
Dreischichtplatte 22 mm
Dämmung 70 mm
Lattung 20mm x 20 mm
Holzfaserplatte
Natursteinmauerwerksstützen
350 mm x 350 mm
- Decken:**
Linoleum Bodenbelag 20 mm
Heizestrich 80 mm
Trittschalldämmung 50 mm
OSB-Platte 50 mm
Holzbalken 150mm x 200 mm
Unterzug 20 mm x 35 mm
Dreischichtplatte 22 mm
- Decke Bestand:**
Linoleum Bodenbelag 20 mm
Heizestrich 80 mm
Trittschalldämmung 50 mm
Stahlbetonplatte 280 mm
(Bestand)
Abgehängte Decke
Dreischichtplatte 22 mm
- Außenwände Bestand:**
Natursteinmauerwerk
Grauwacke
60 - 190 mm (Bestand)
Fassadenverkleidungen
Naturstein Kohlesandstein
Holz-, Aluminiumfenster

Konstruktionsschnitt
M 1 : 50