



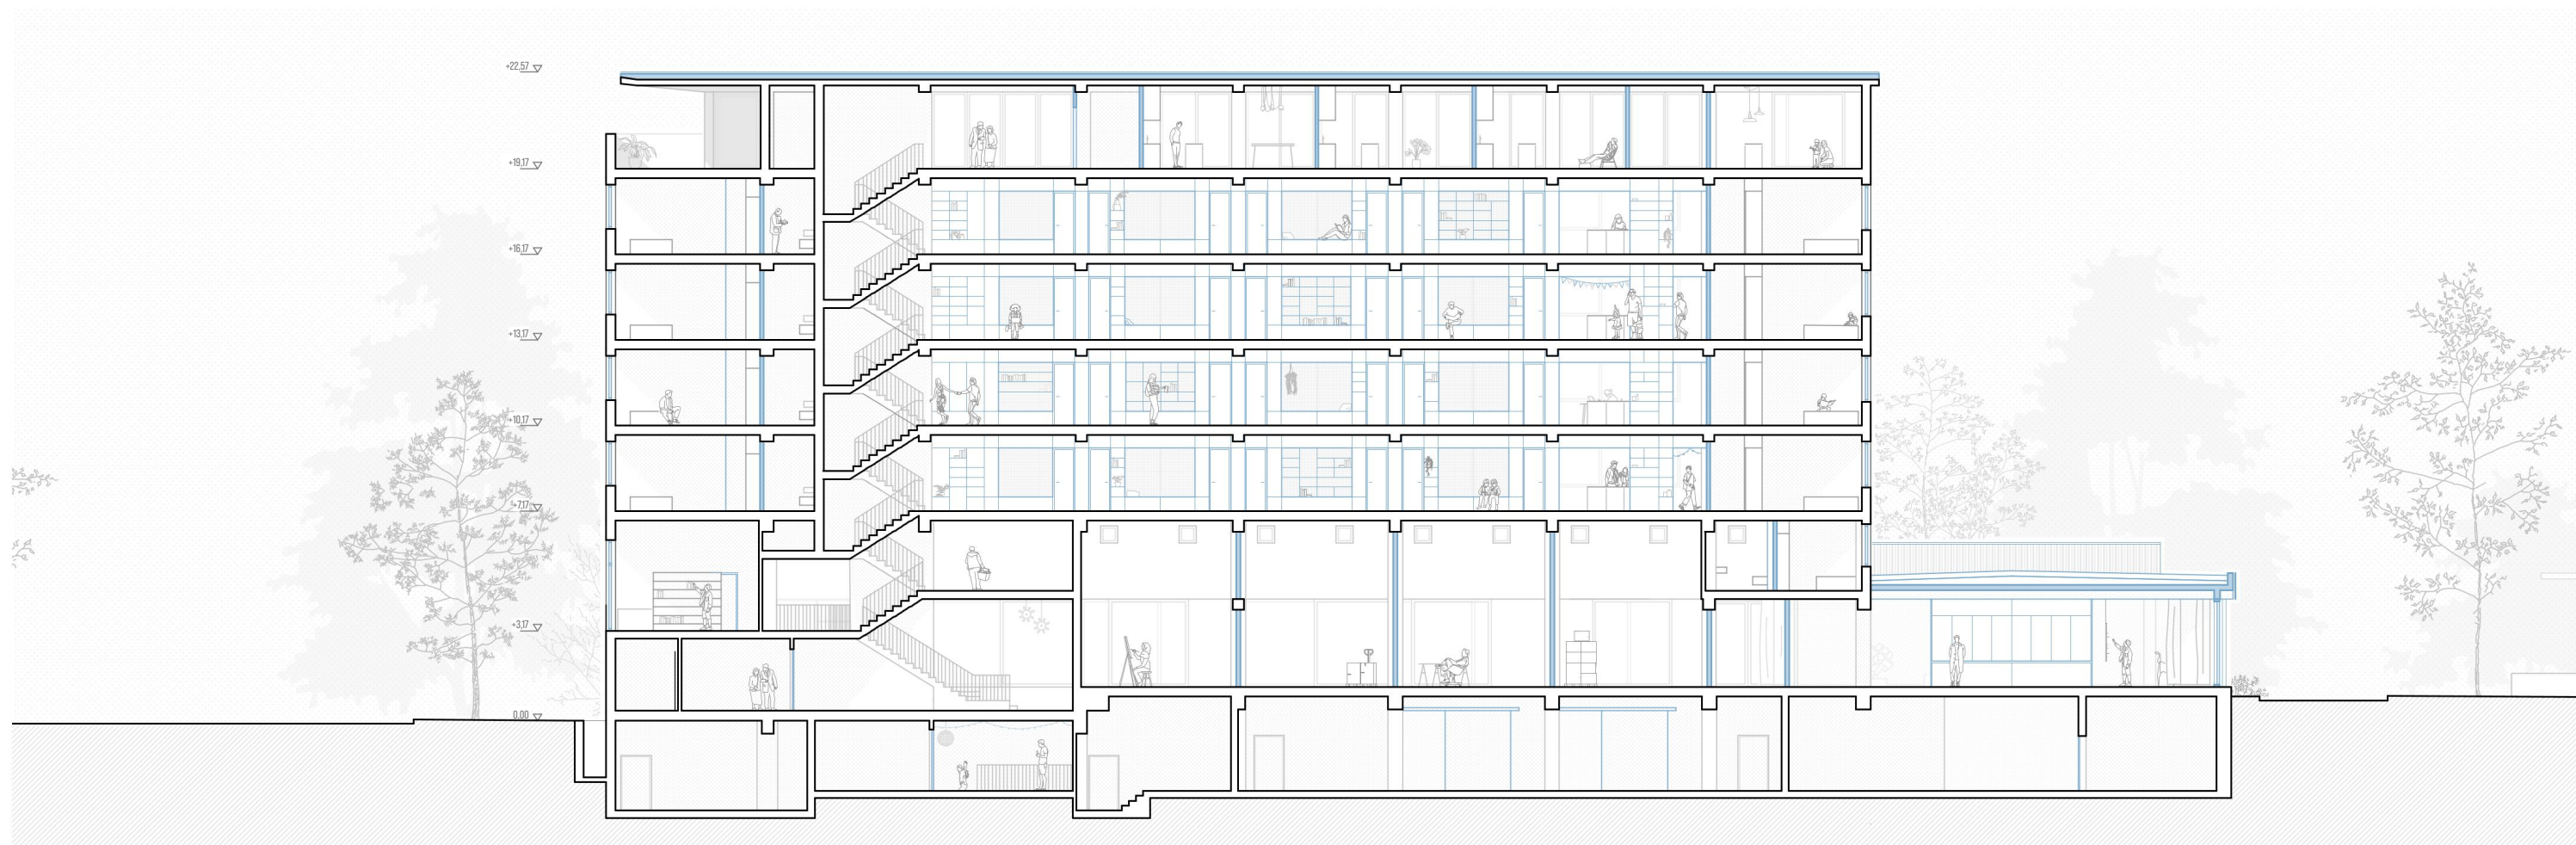

Schnitt **B-B**

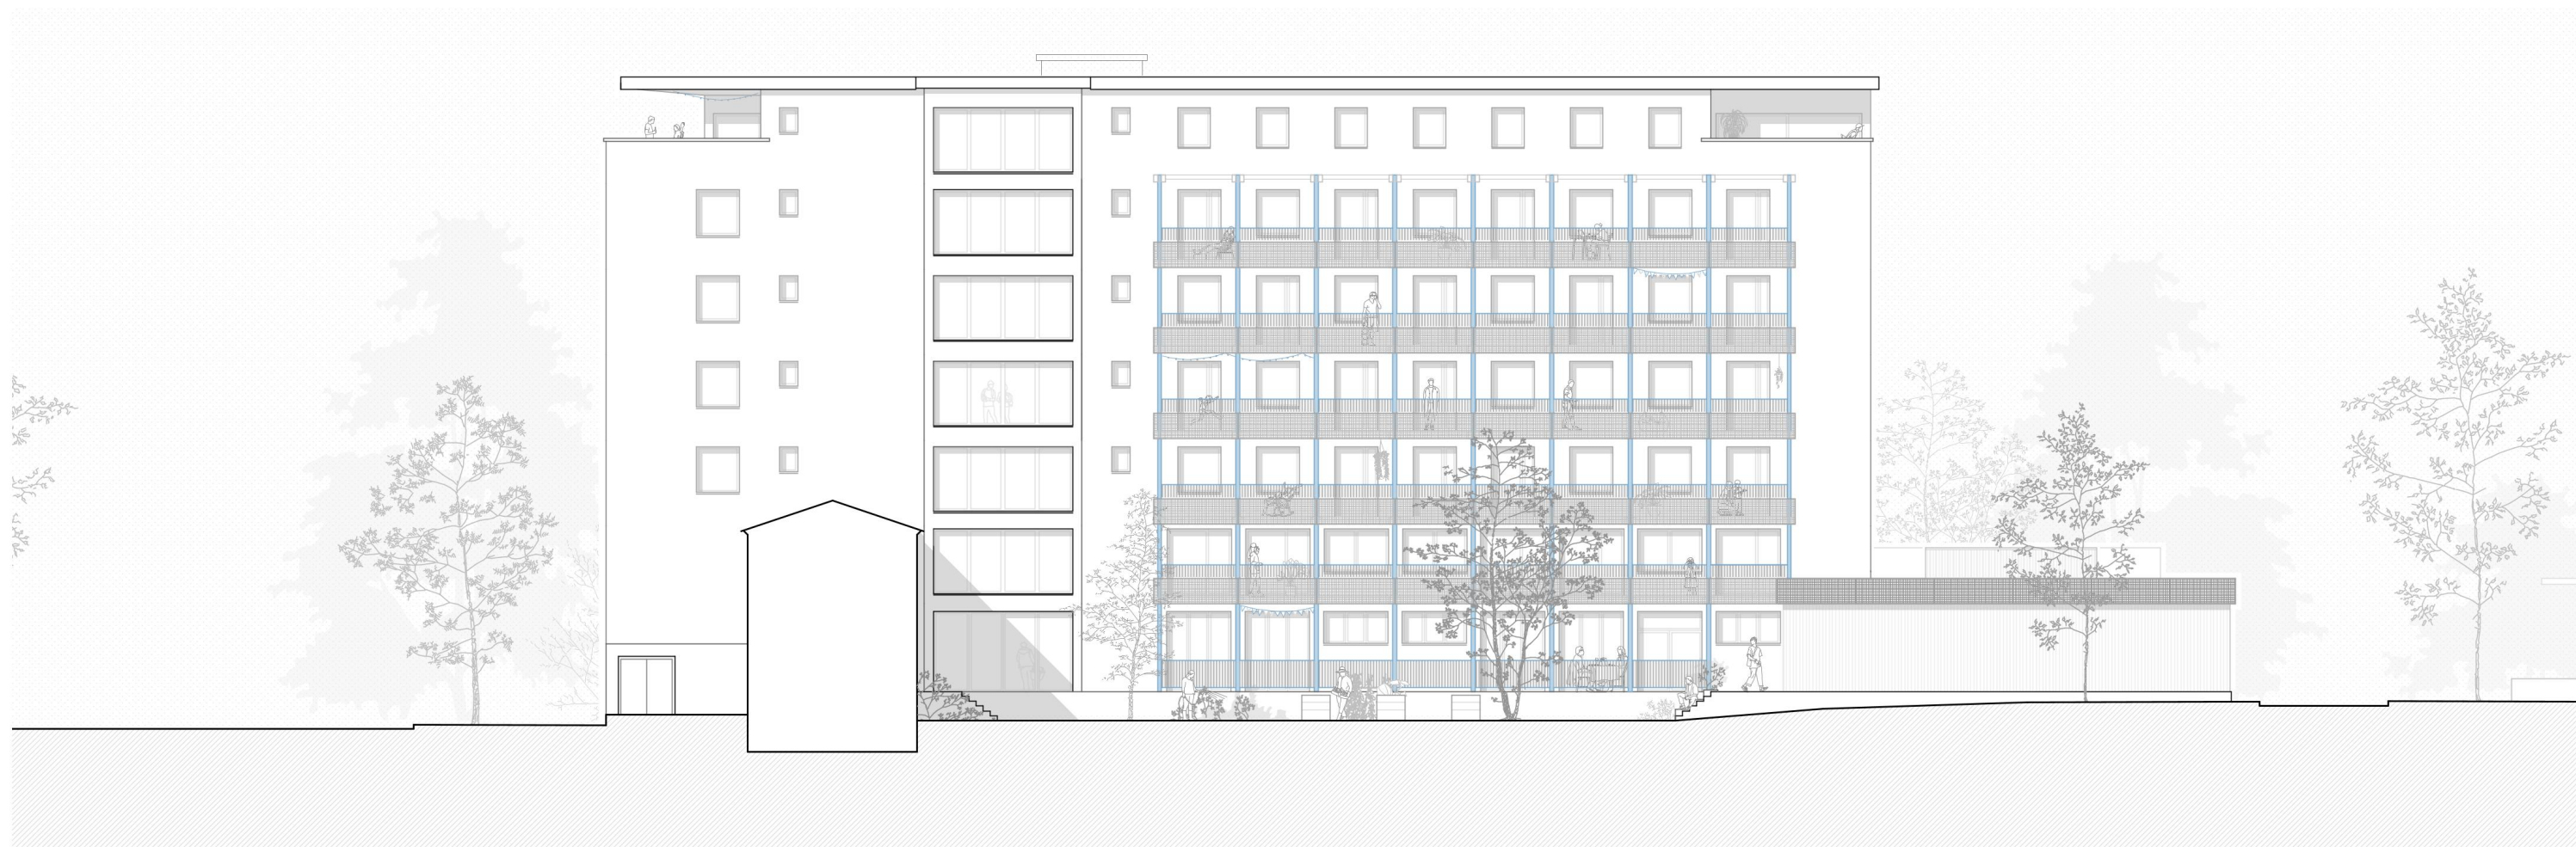

Ansicht **Nord**