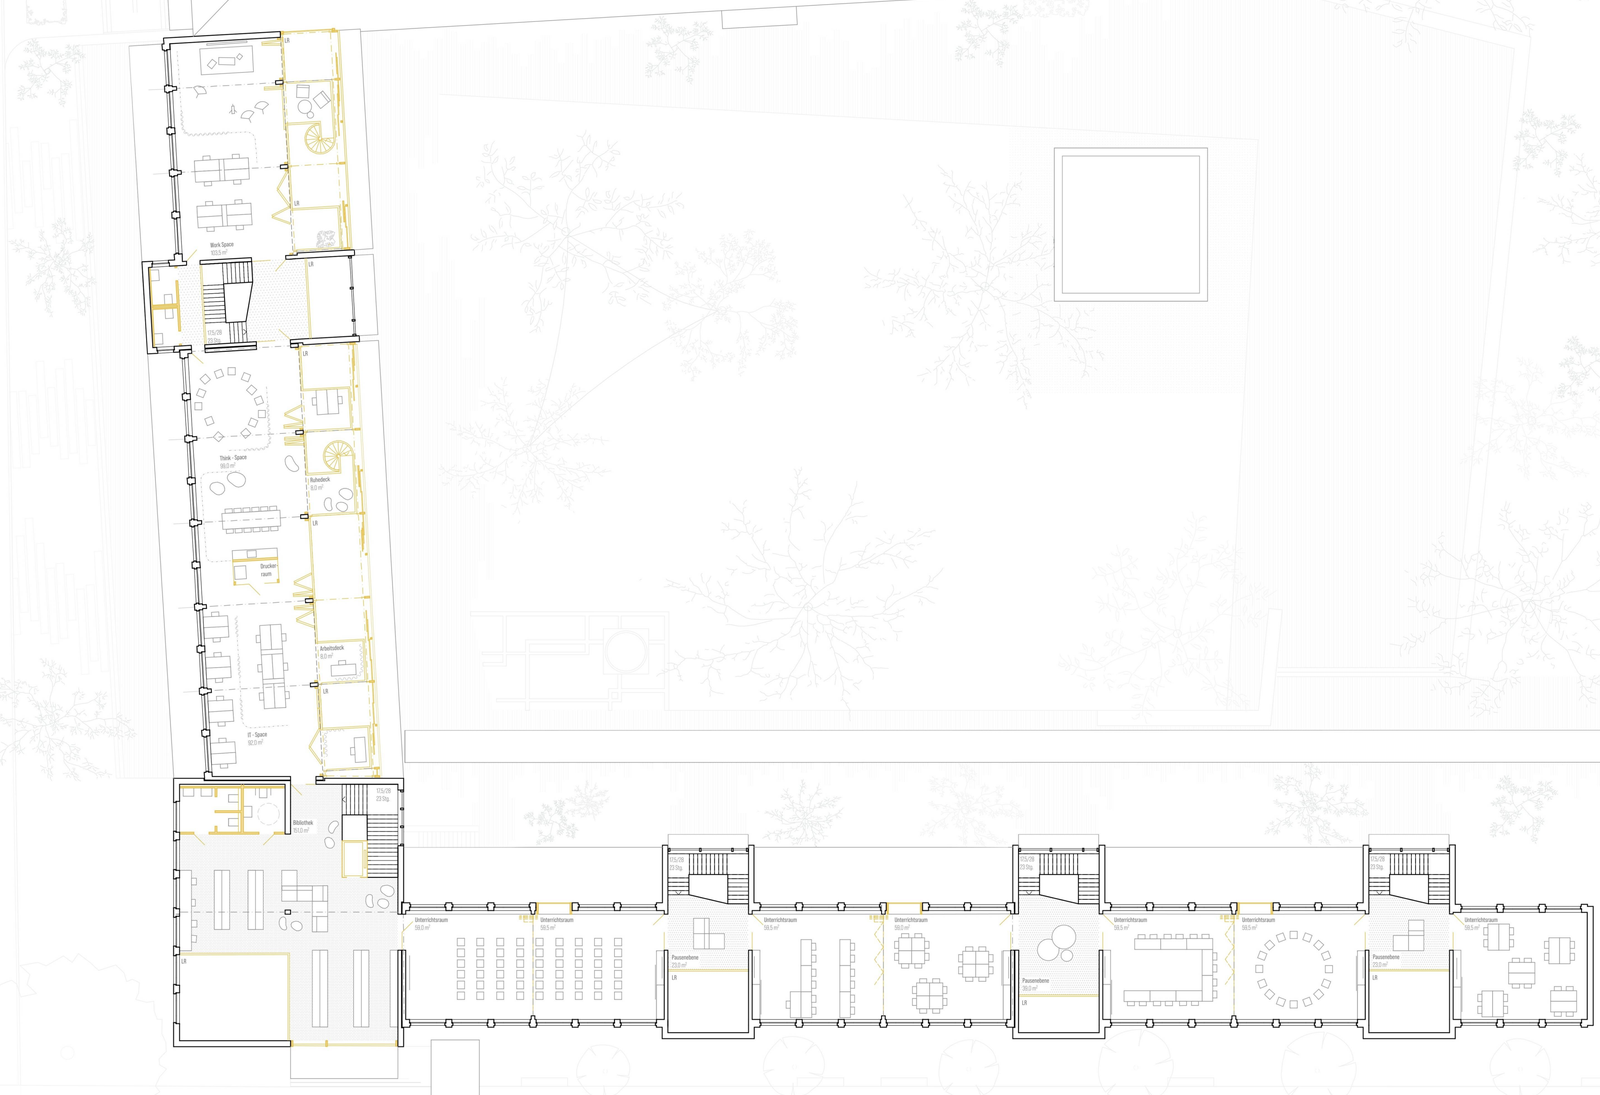

Grundriss **2.Obergeschoss**