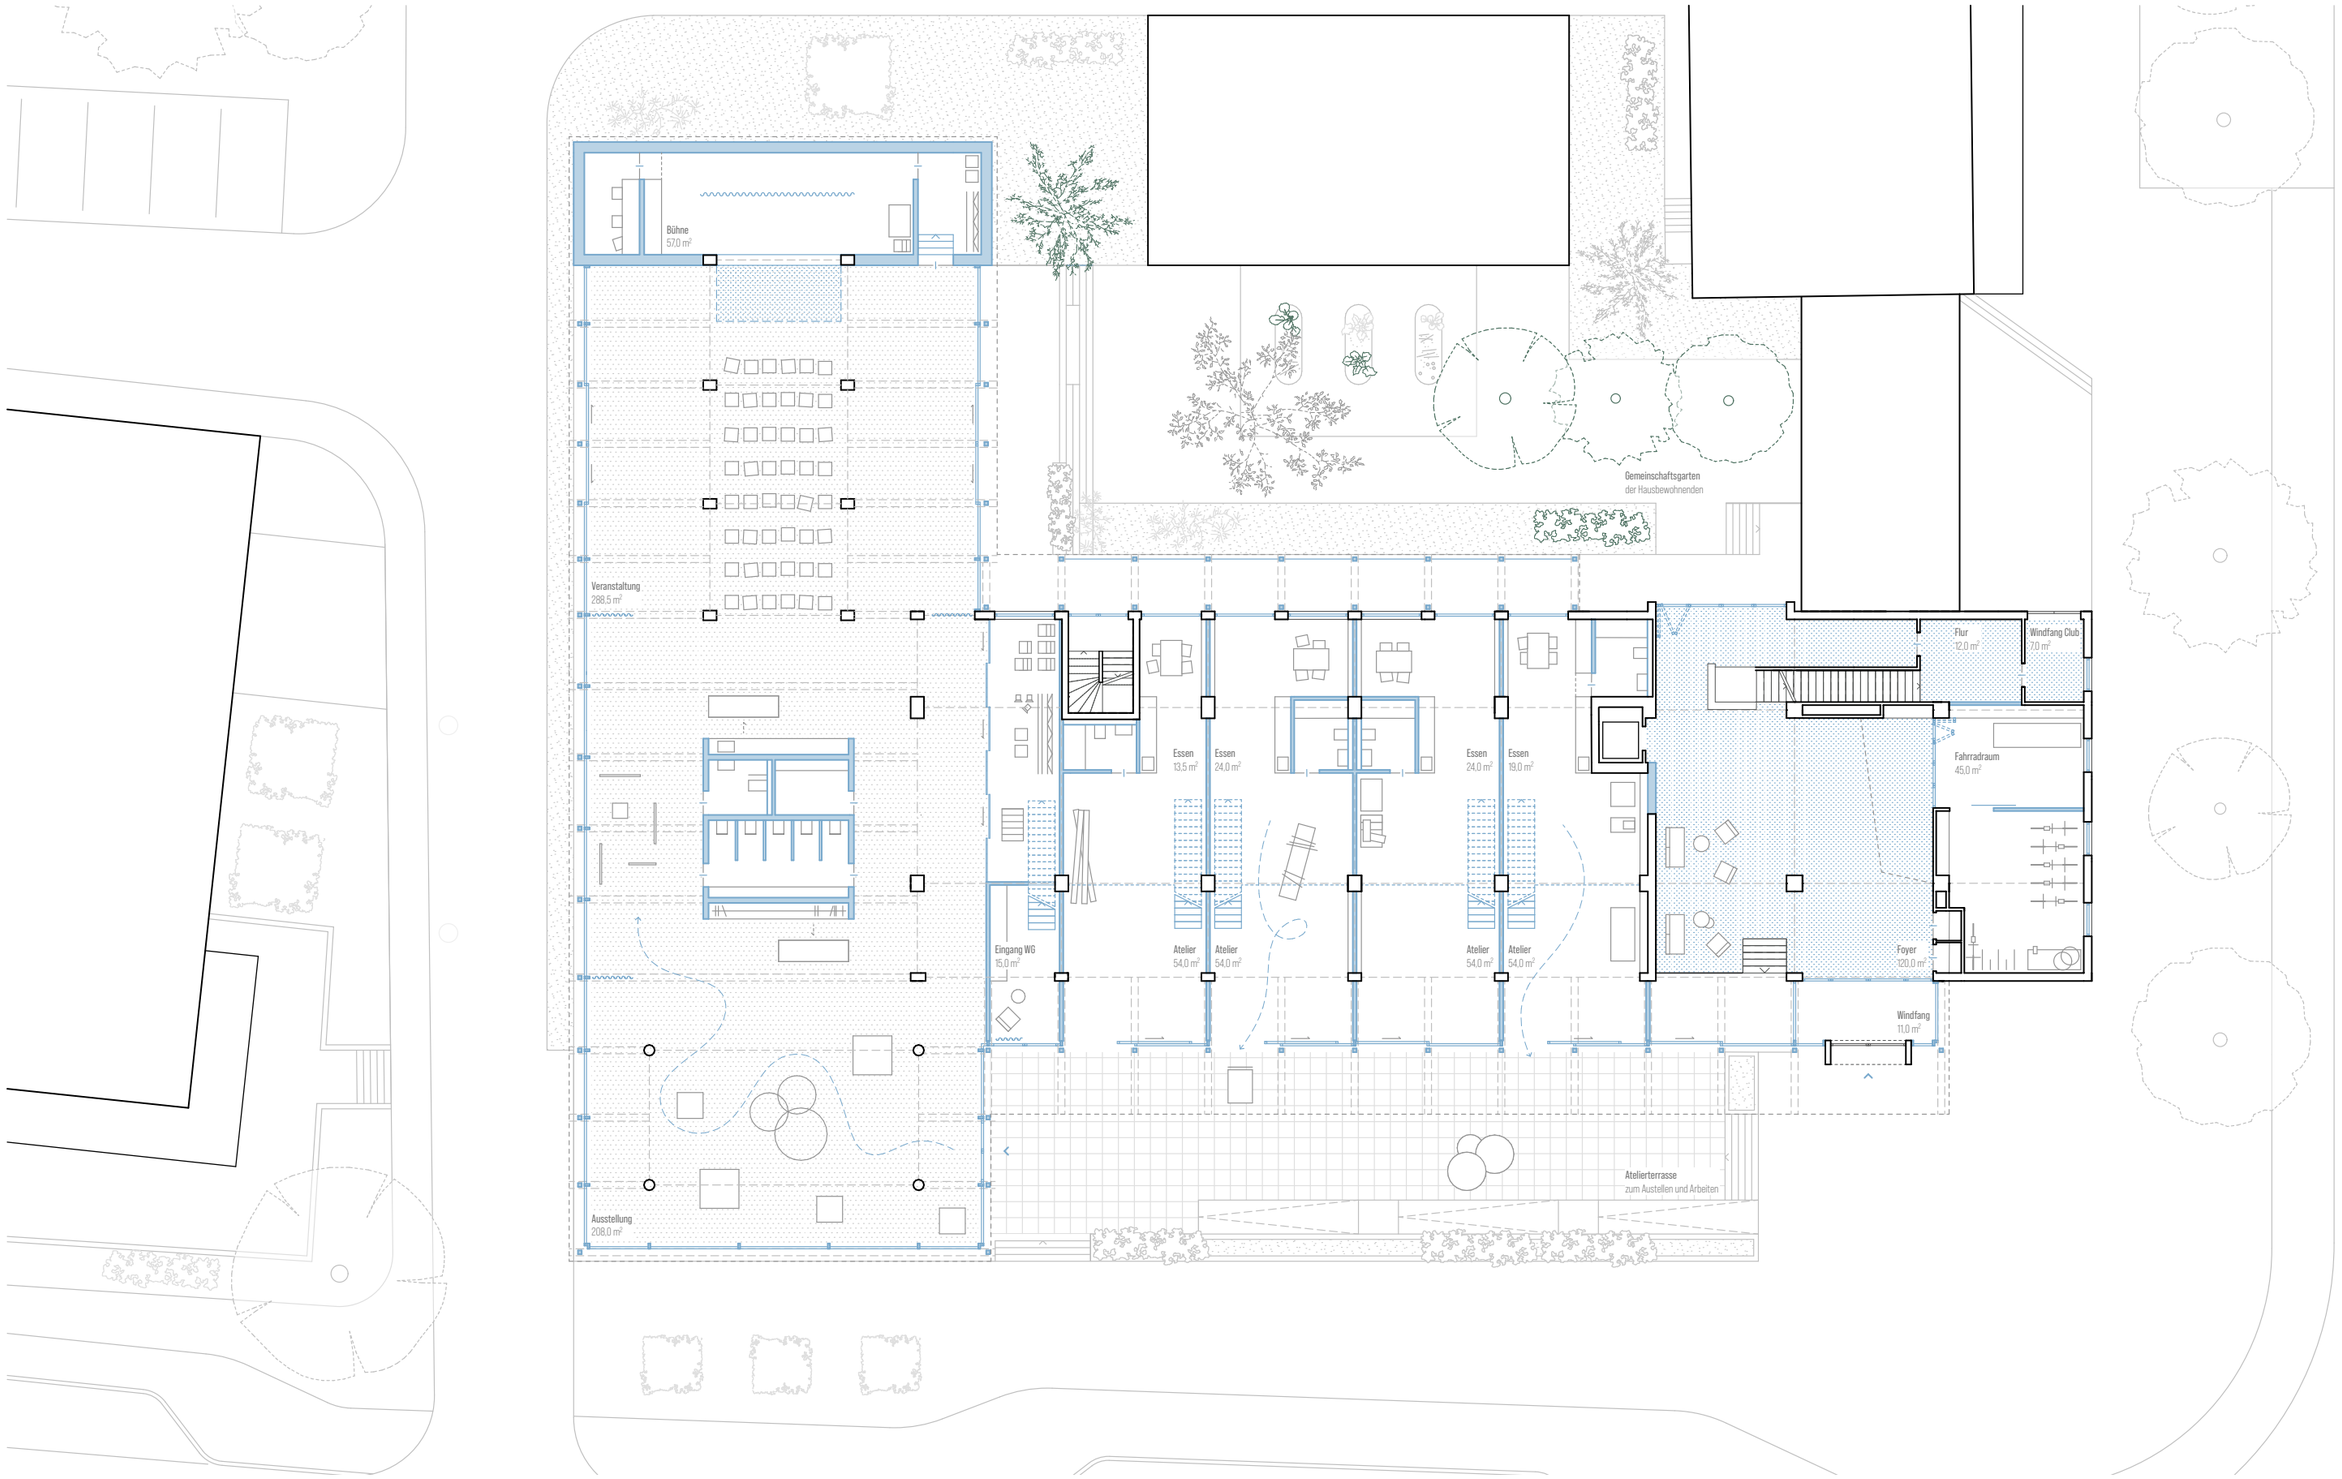

Grundriss **Erdgeschoss**