


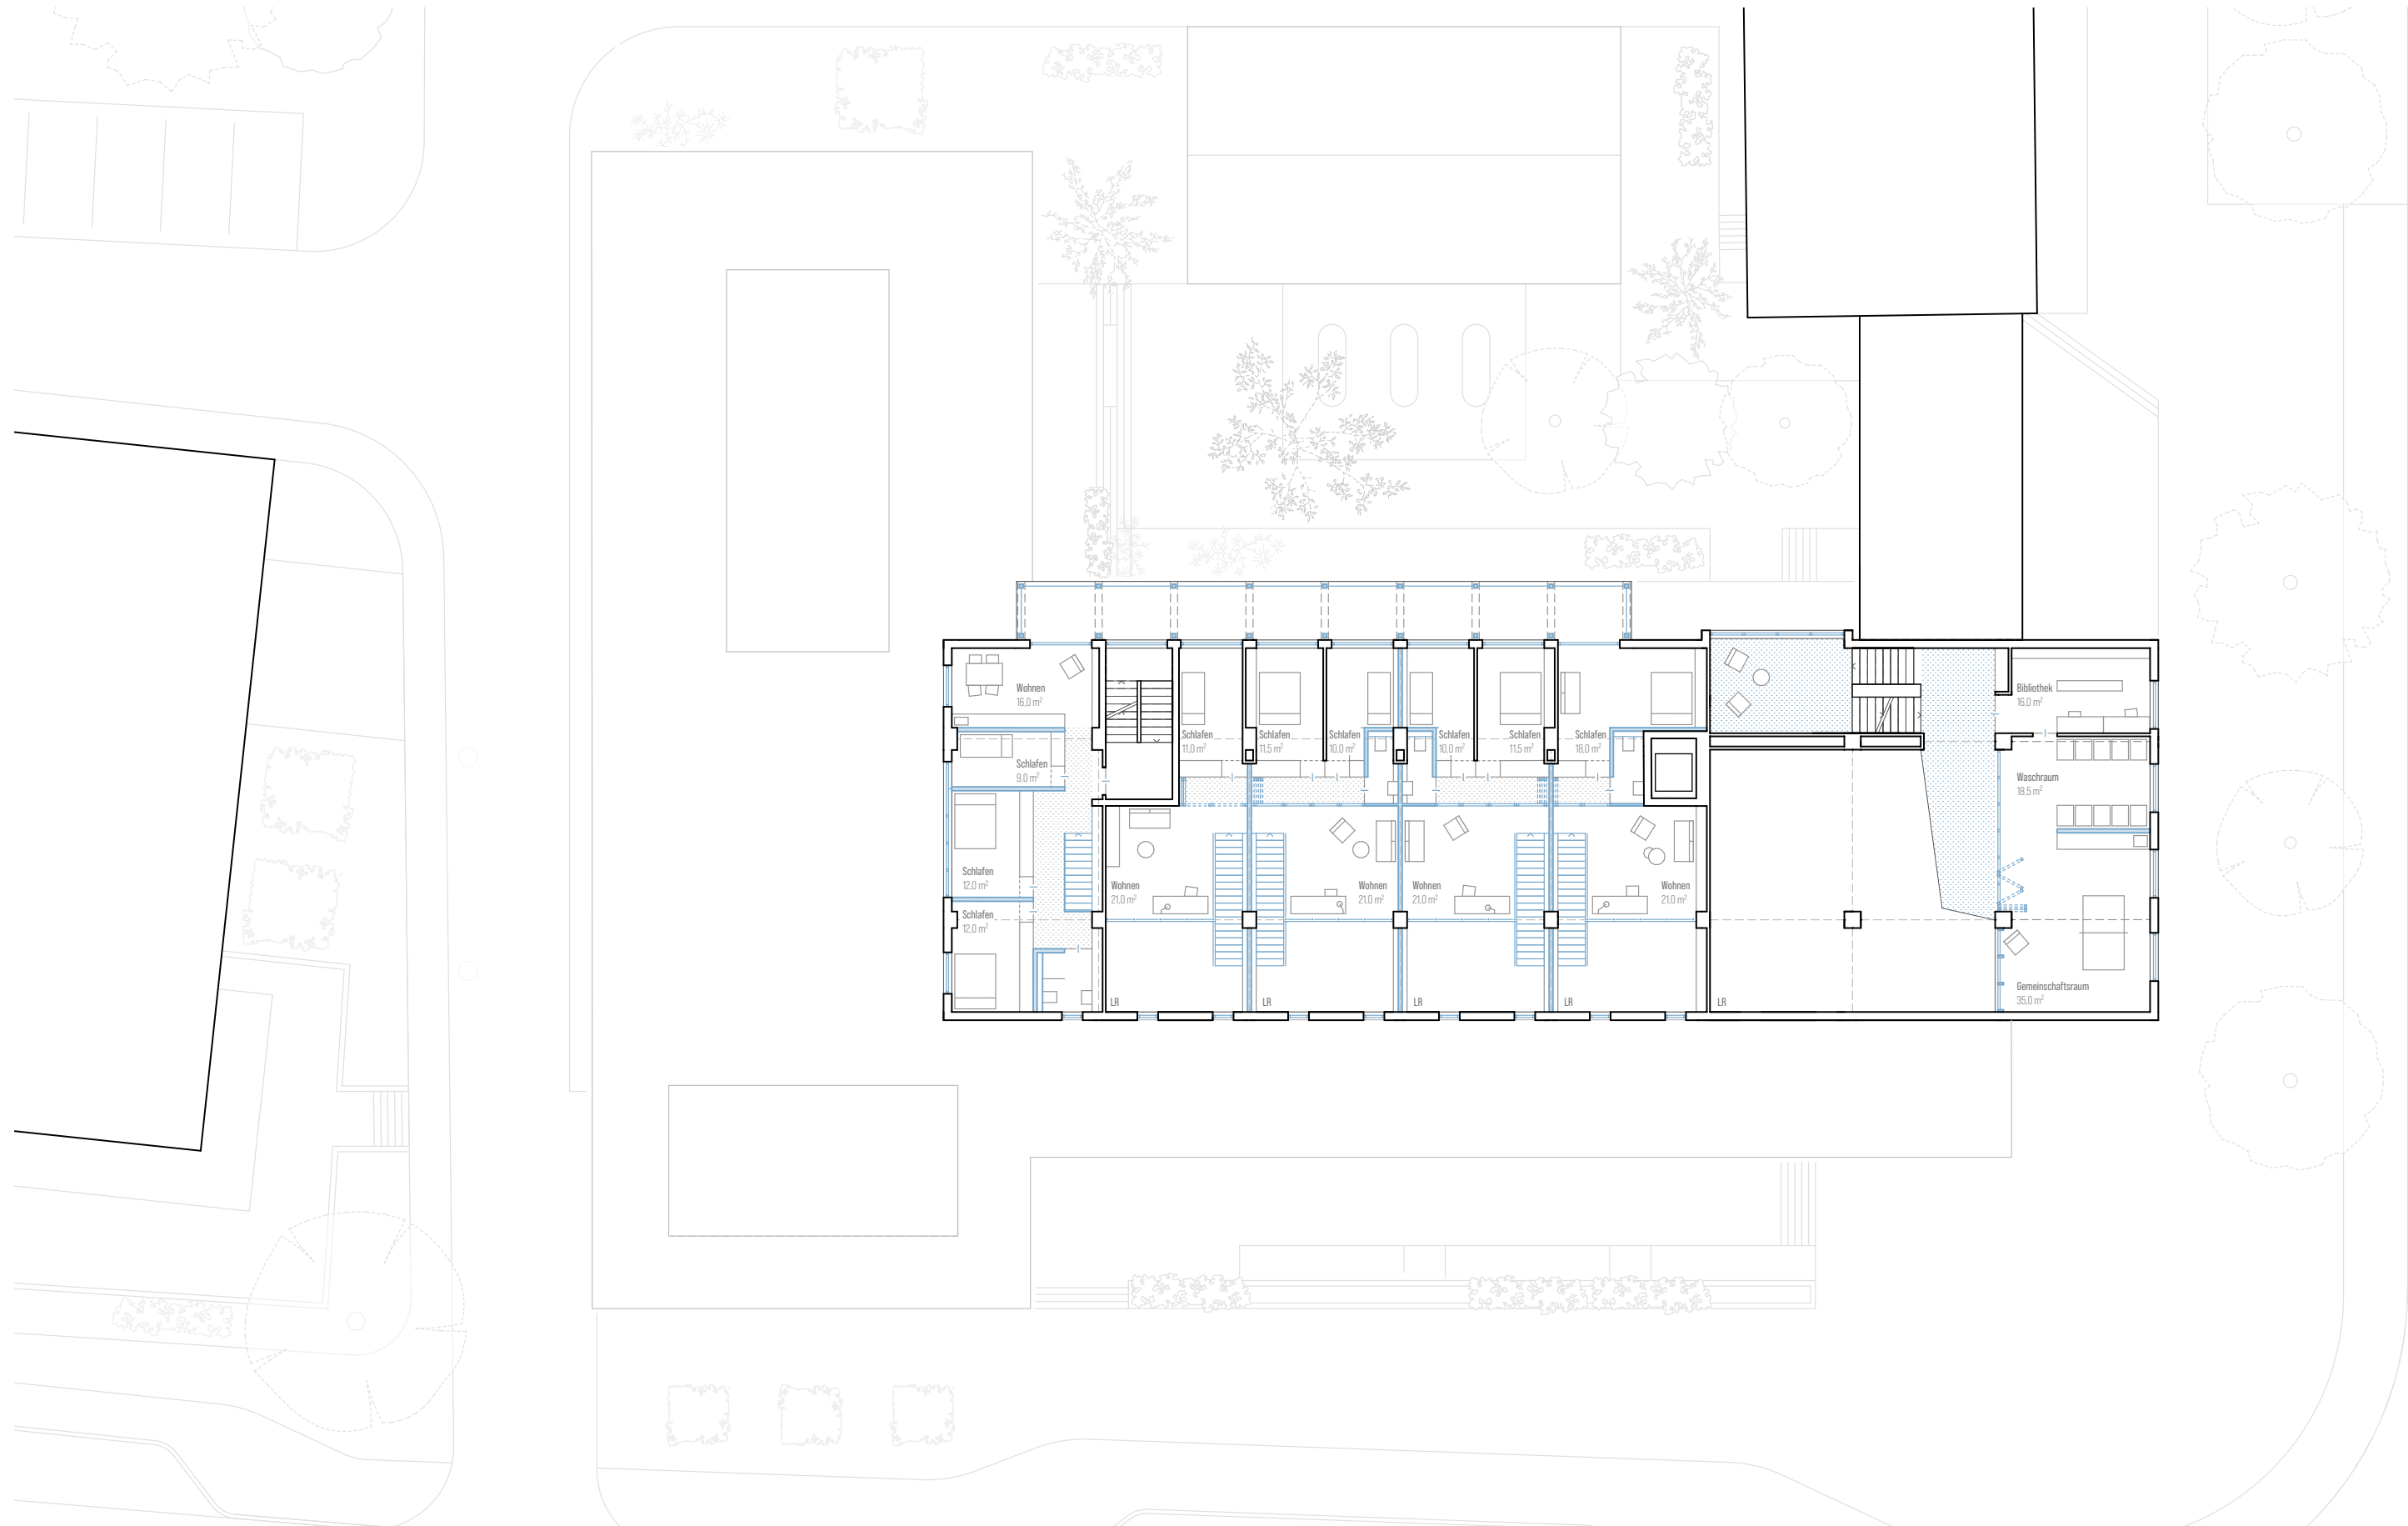

Grundriss **1.Obergeschoss**