


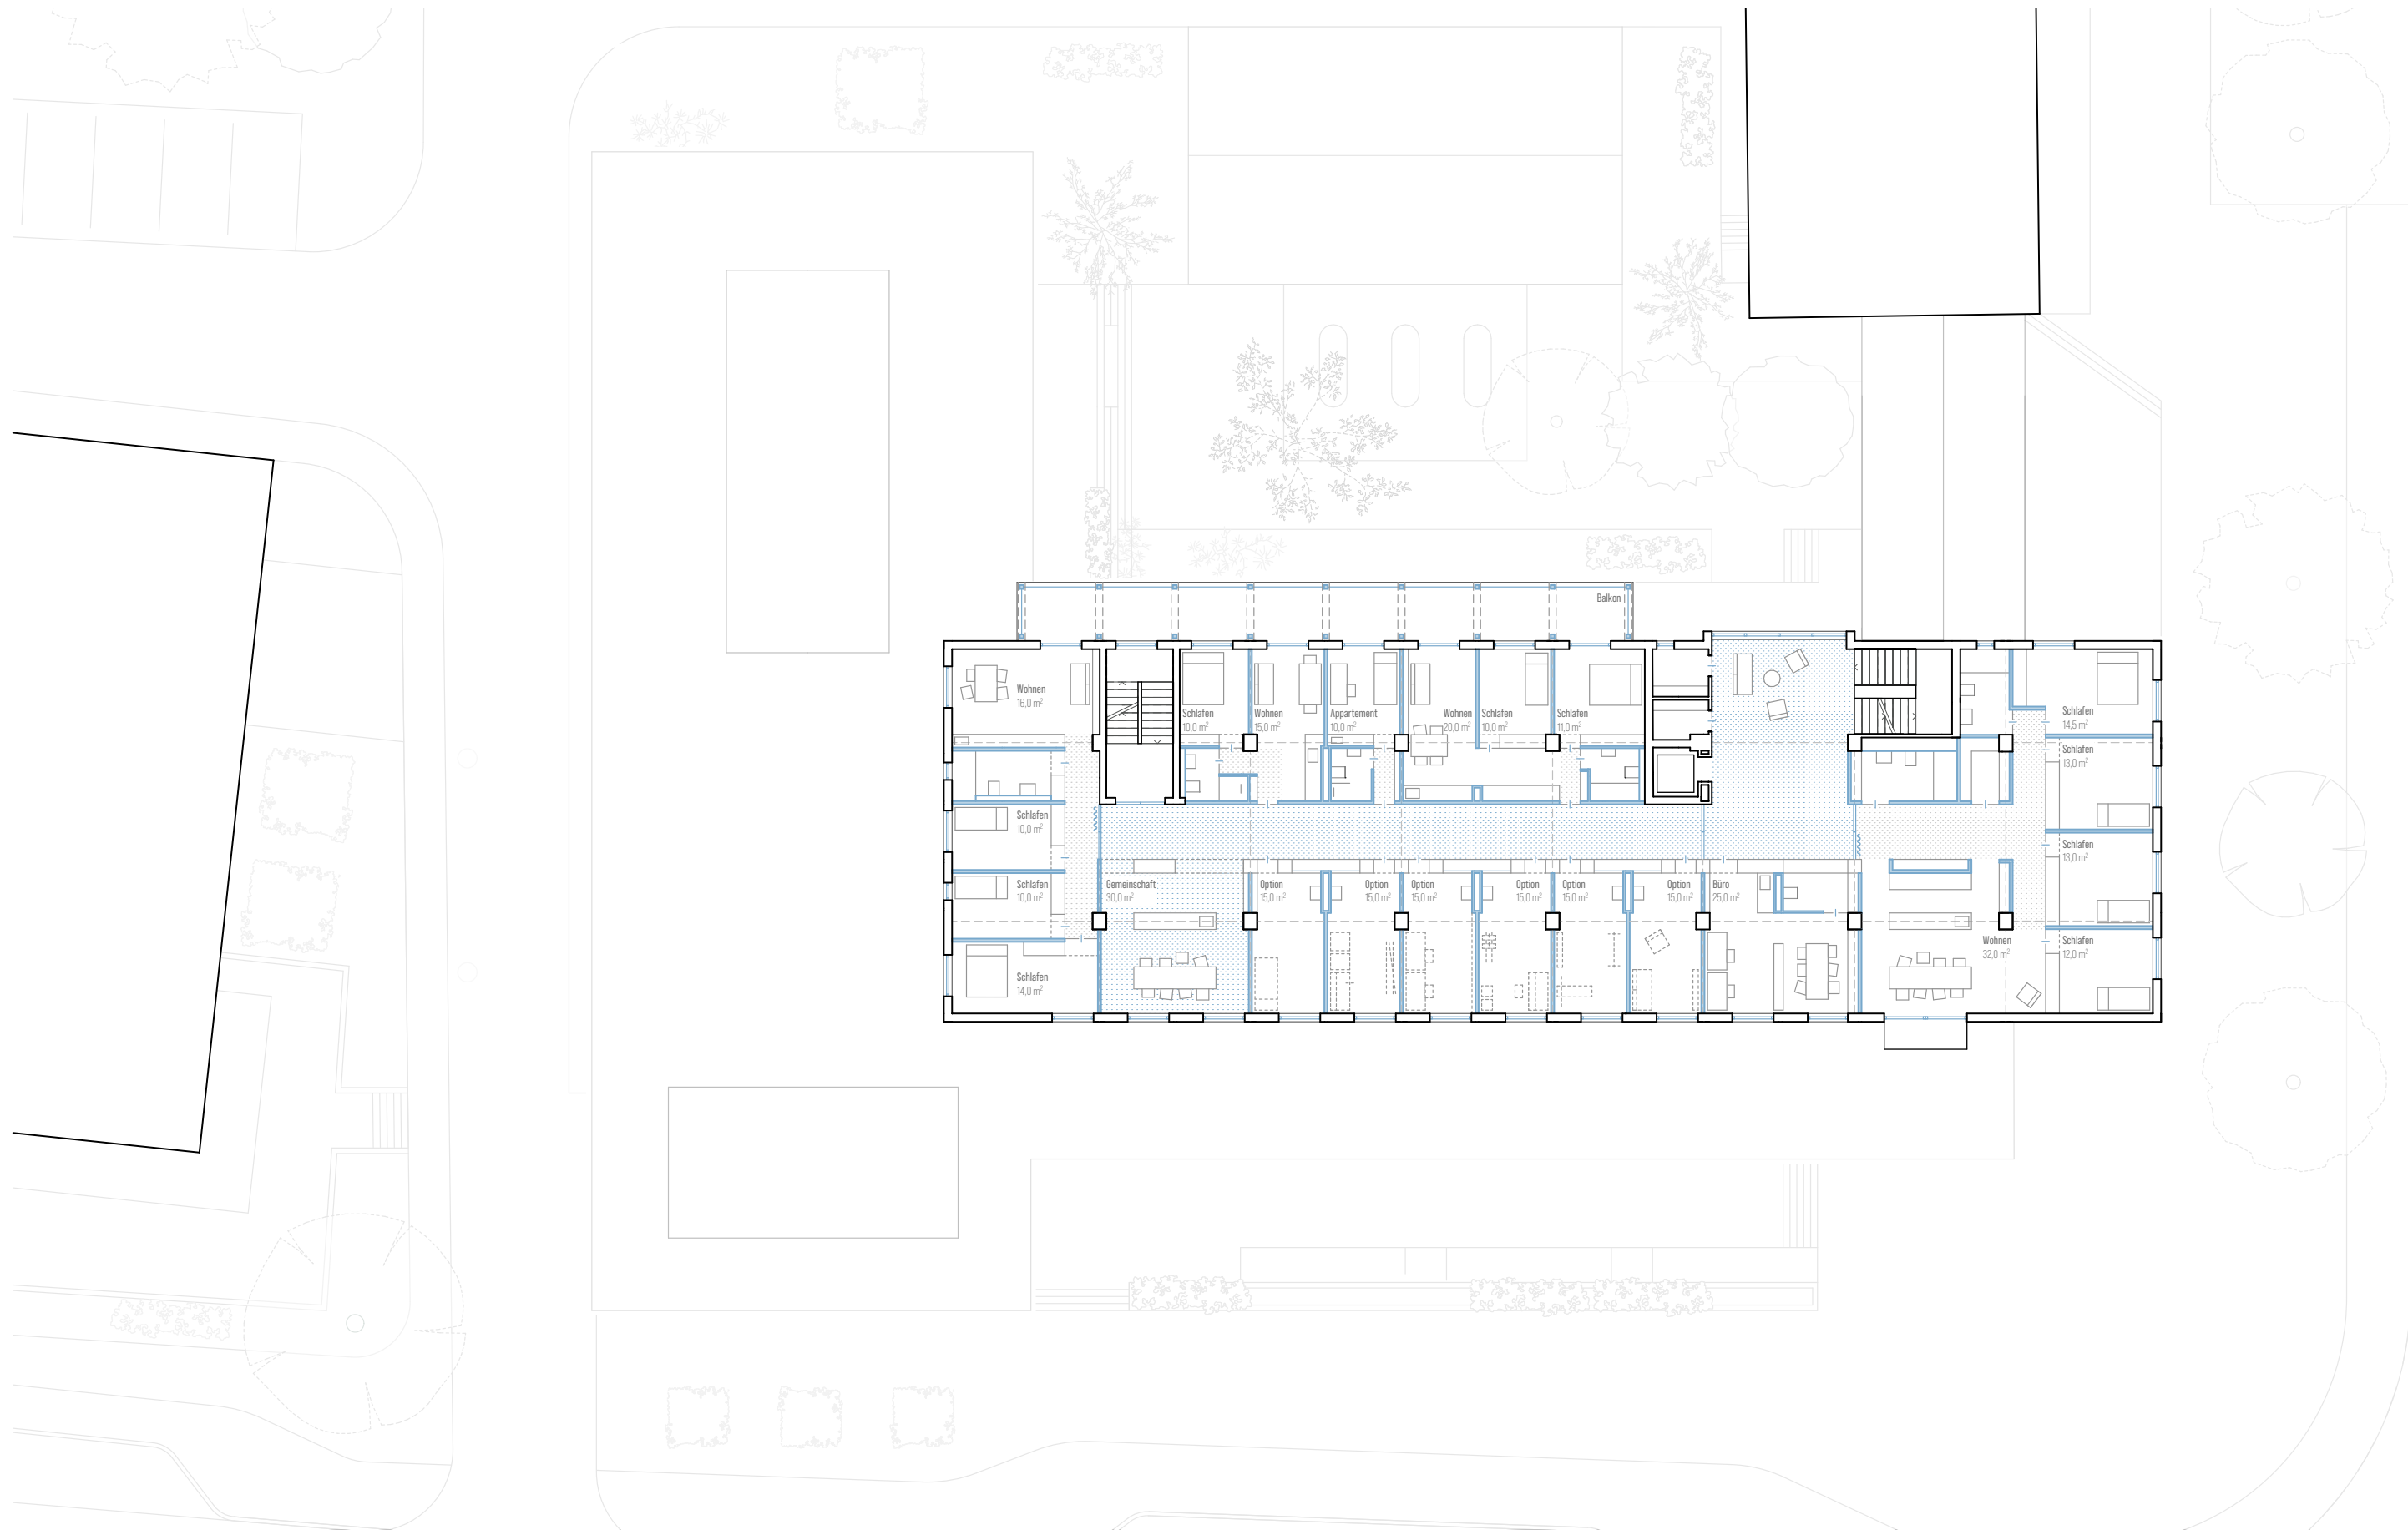

Grundriss **2.Obergeschoss**