


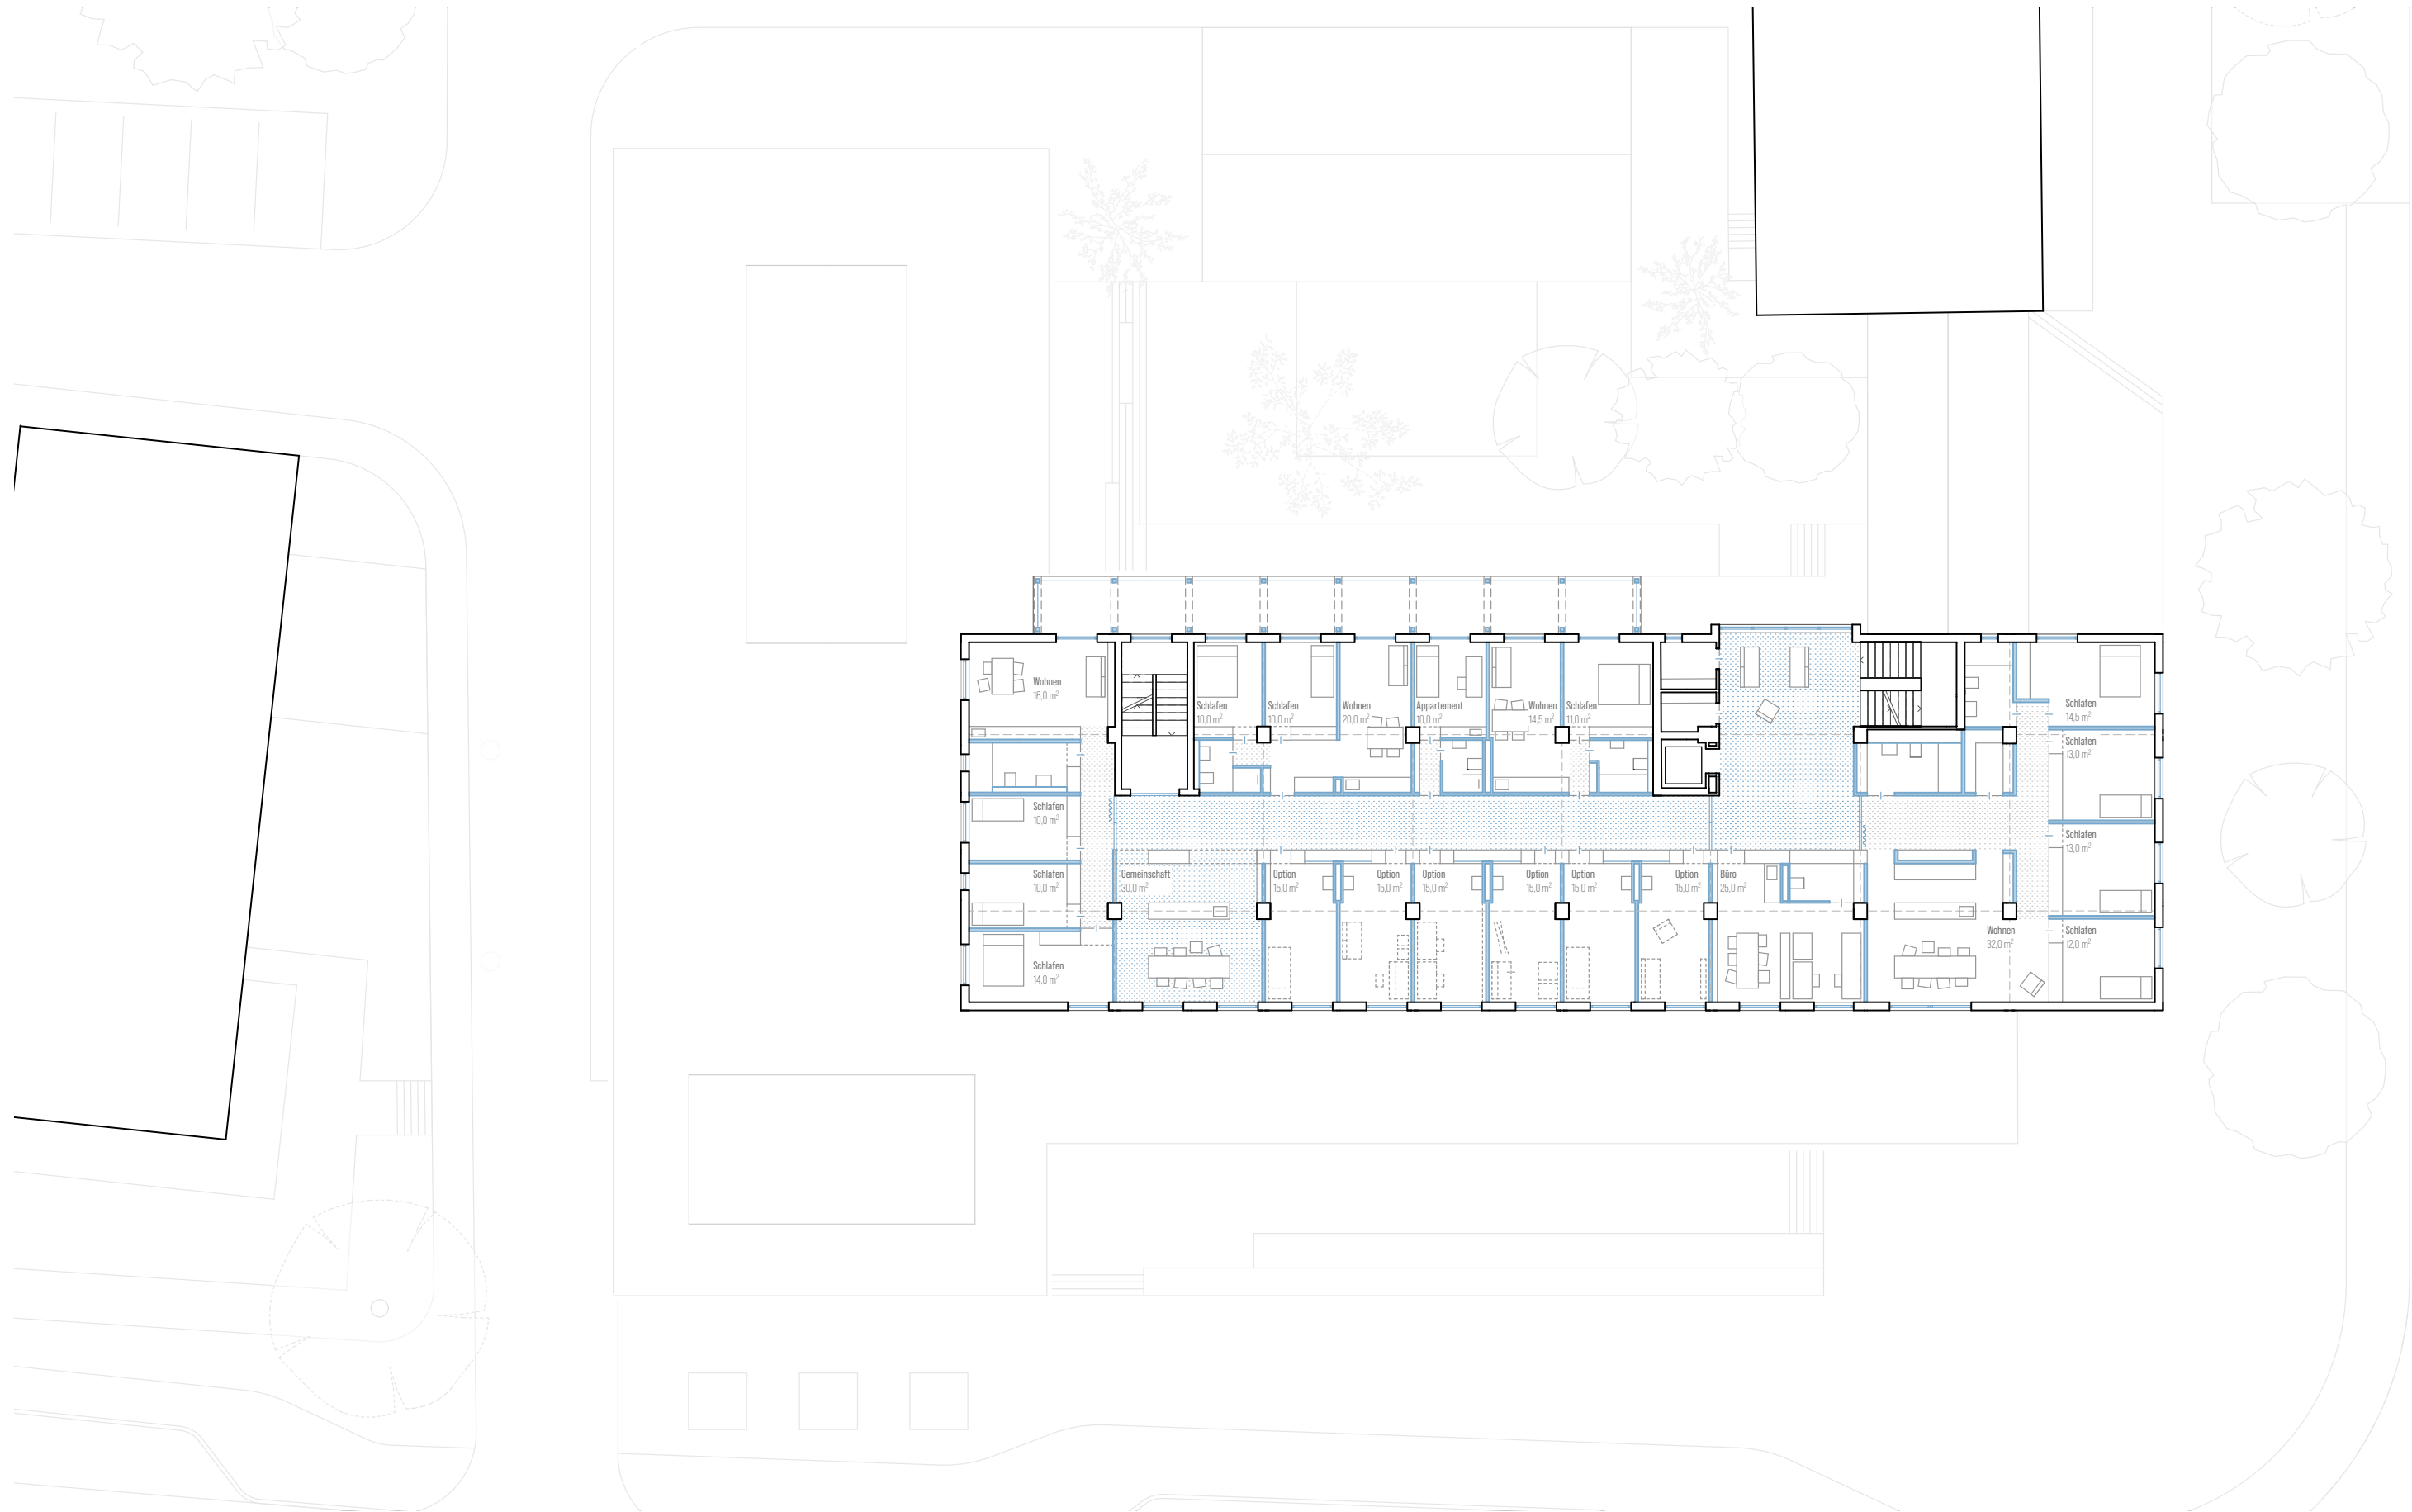

Grundriss **3.Obergeschoss**