


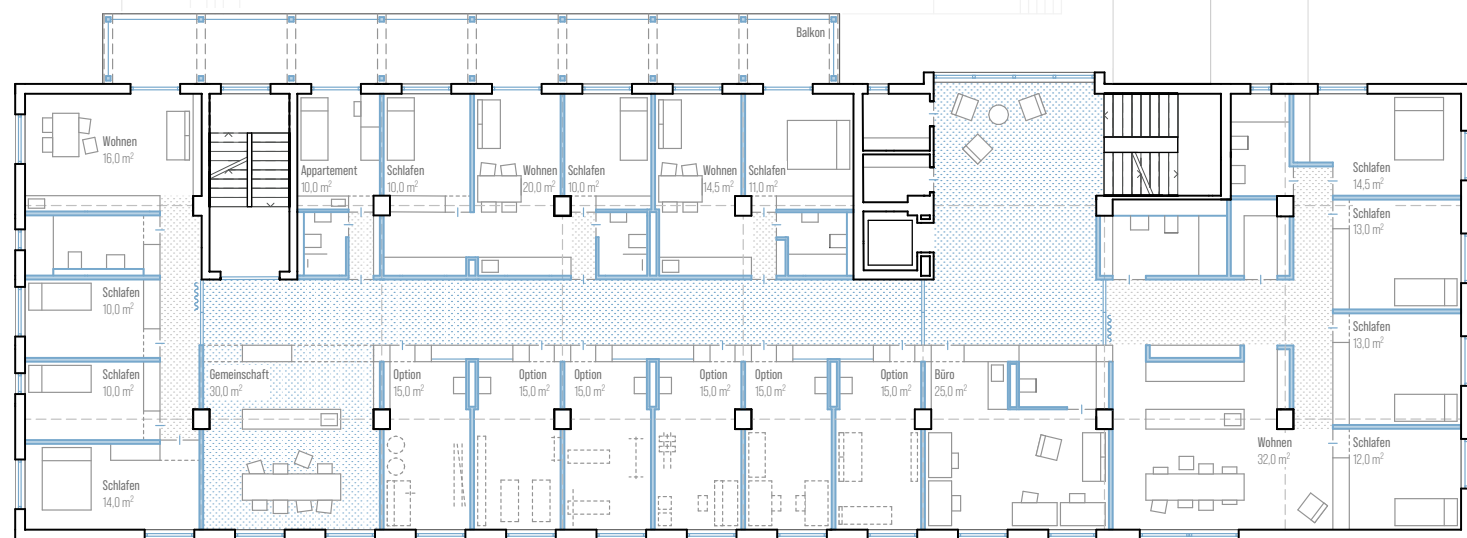

Grundriss **4.Obergeschoss**