


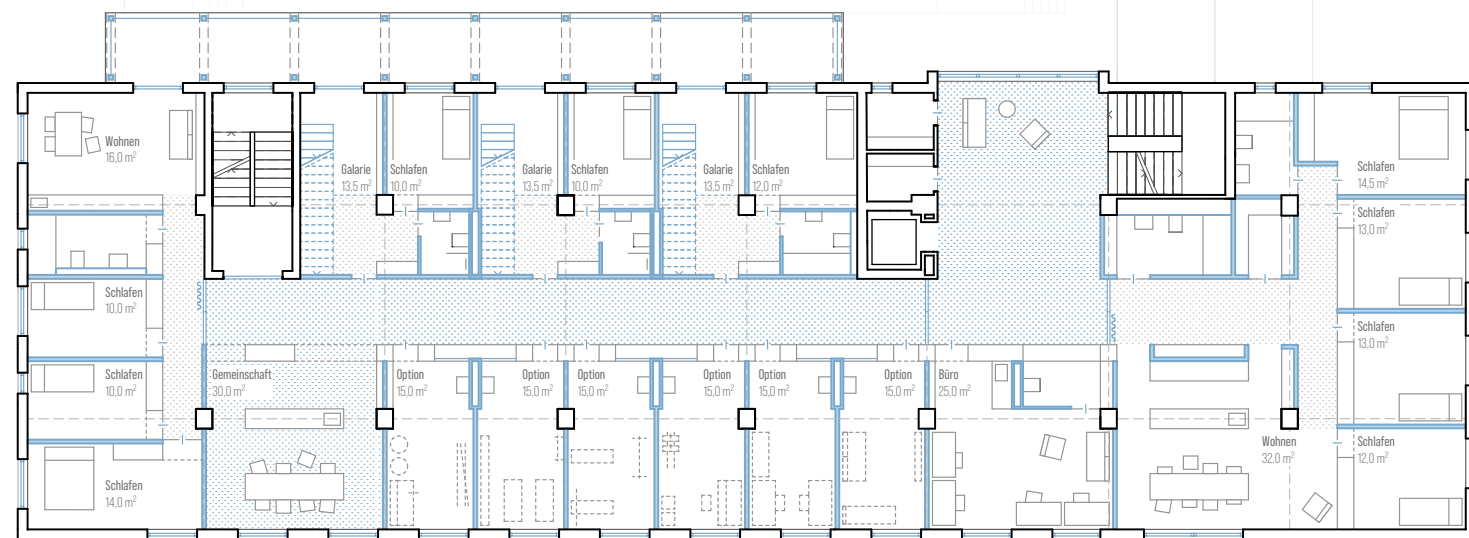

Grundriss **5.Obergeschoss**