


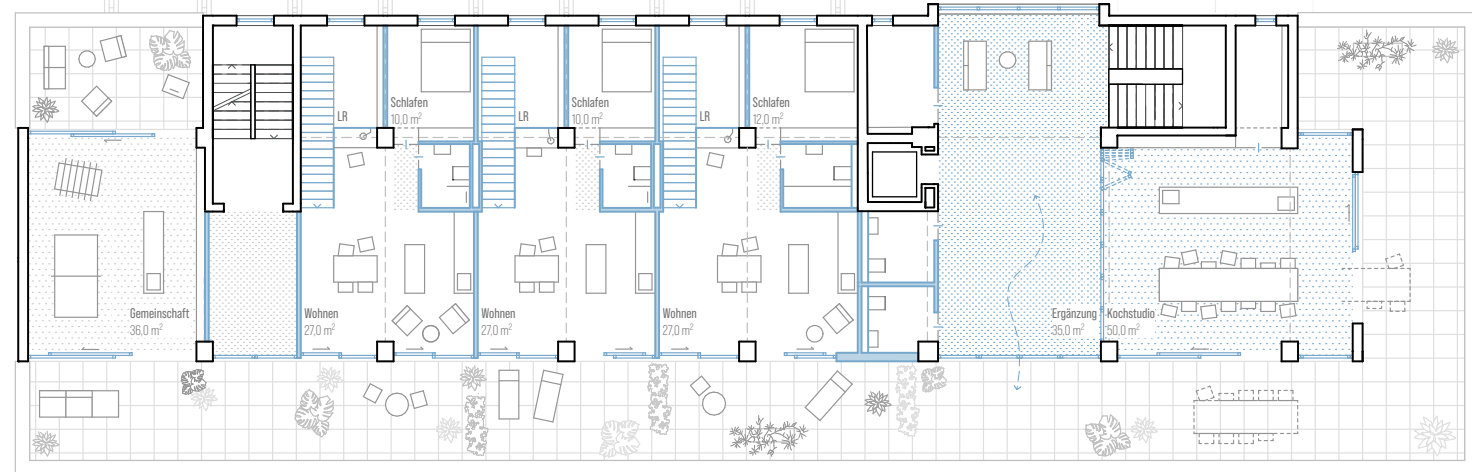

Grundriss **6.Obergeschoss**