


# Stahlbetonschacht Lage der Zuleitungen

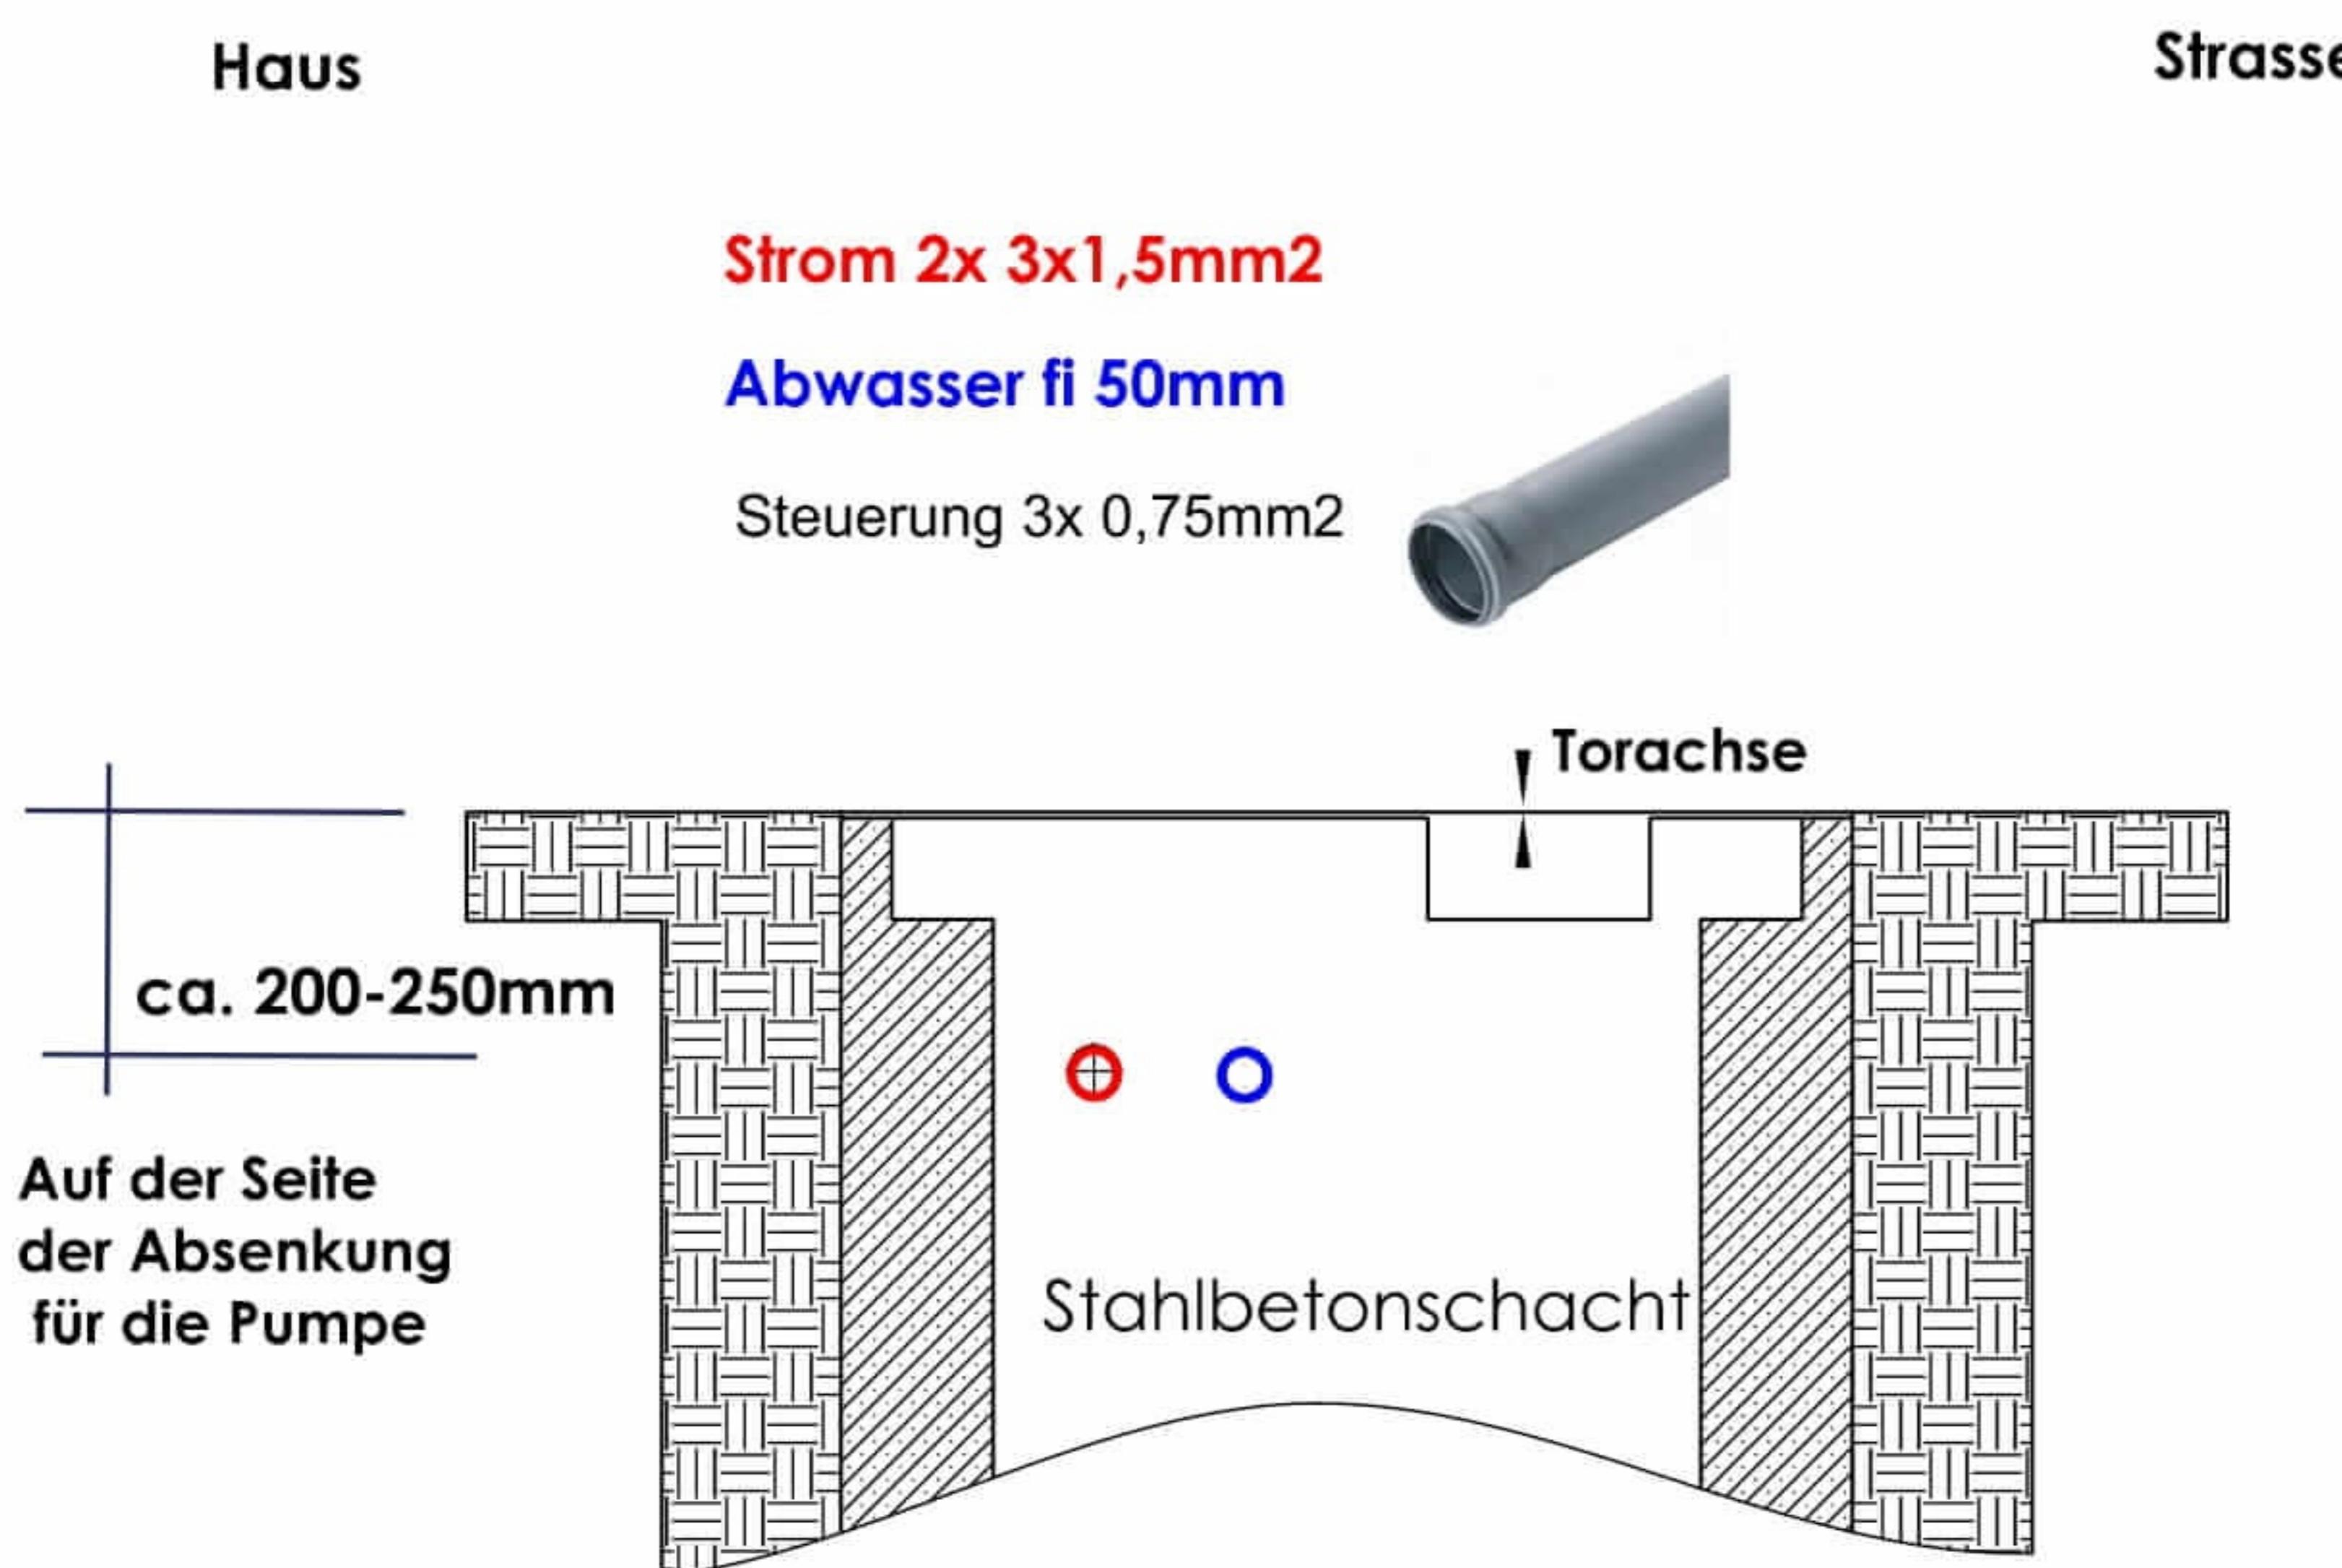

FANCY  
FENCE®  
Deutschland

FancyFence GmbH  
Strasse der Jugend 18  
14974 Ludwigsfelde Deutschland

Tel. +49 3378 888 99 80  
e-mail: [info@fancyfence.de](mailto:info@fancyfence.de)