


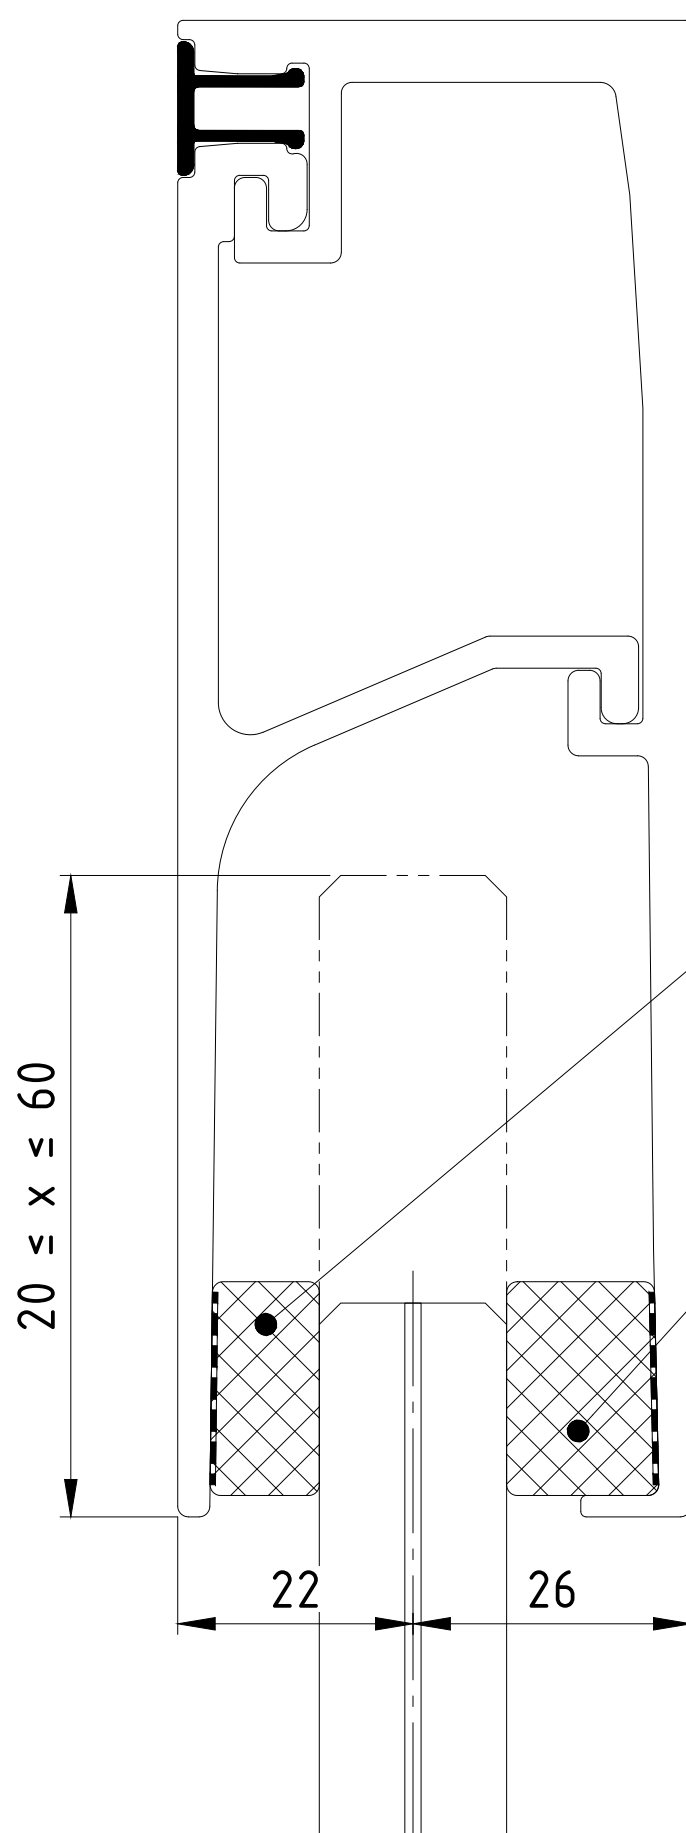

Streifen EPDM (einseitig selbstklebend):

für VSG17,52 für VSG21,52 für VSG25,52
 BU-Z-ZK-20X10 --- BU-Z-ZK-20X8 --- BU-Z-ZK-20X6

Streifen EPDM (einseitig selbstklebend):

für VSG17,52 für VSG21,52 für VSG25,52
 BU-Z-ZK-20X15 --- BU-Z-ZK-20X12 --- BU-Z-ZK-20X10

Glaseinstand "x": min. 20 max. 60 mm

Alle Rechte vorbehalten, einschließlich Vervielfältigung, Einlesen auf elektronischen Datenträgern und die Weitergabe an dritte Personen nur nach ausdrücklicher Genehmigung der Firma GLASSLINE GmbH.			GLASSLINE Industriestraße 7-10 74740 Adelsheim Tel.: 06291-6259-0 Fax: 06291-6259-11 www.glassline.de		
	Datum	Name	BALARDO <i>glasswall</i> , UP-Profil		
Bearb.	10-2021	Blehm			
Benennung			Maßstab (A4): -		
Montageset			Zeichnungsinhalt		Index
			Artikelnummern		-